


Budynek sitopiaskownika
Schemat konstrukcji przyziemia

Skala 1:50

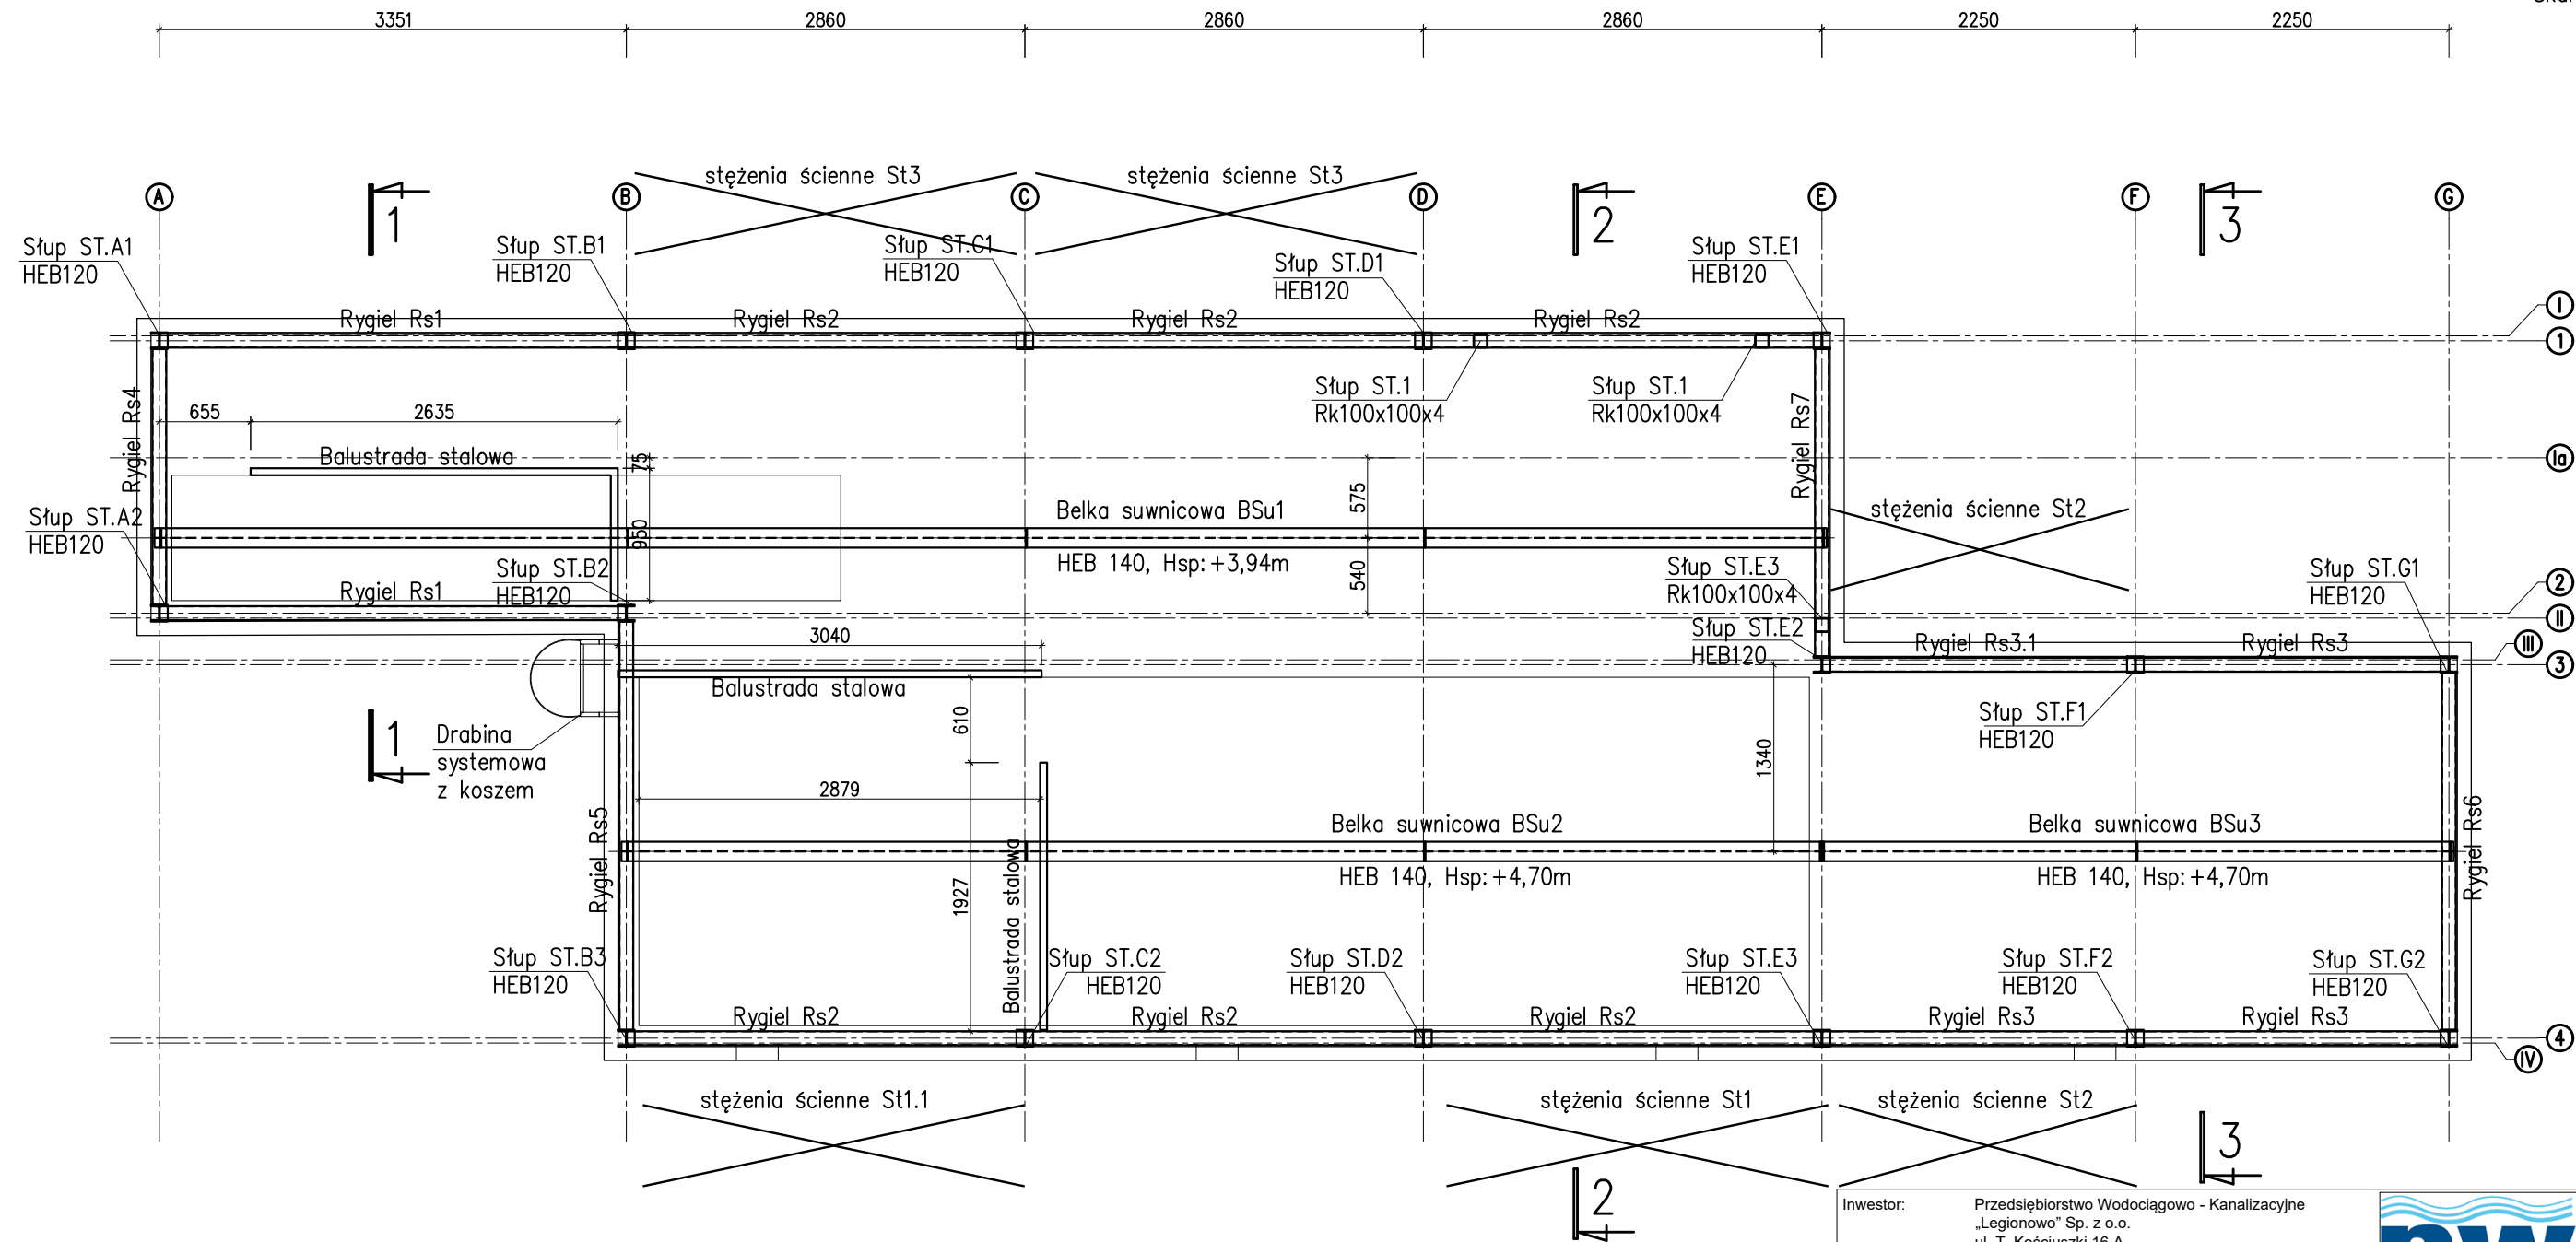

ELEMENTY KONSTRUKCYJNE:

Belki suwnicowe stalowe:			
Belka BSu1	HEB140	szt.1	
Belka BSu2	HEB140	szt.1	
Belka BSu3	HEB140	szt.1	
Rygle ścienne:			
Rygiel Rs1÷Rs8	Rk100x100x4		
Słupy ram stalowych:			
Słup ST.A1÷ST.G2	HEB120	szt.16	
Słup ST.E3	Rk100x100x4	szt.1	
Słup ST.1	Rk100x100x4	szt.1	
Stężenia ścienne:			
Stężenie St1	pręt Ø16	szt.4	
Stężenie St2	pręt Ø16	szt.2	

Uwaga:

Niniejszy projekt wykonawczy stanowi podstawę do sporządzenia dokumentacji warsztatowej będącej w zakresie wykonawcy konstrukcji stalowej.

Uwagi:

- Rysunek rozpatrywać łącznie z projektem architektury, pozostałymi branżami oraz opisem technicznym konstrukcji.
- Zabezpieczenie antykorozyjne stali kształtowej poprzez cynkowanie.
- Stężenia ścienne mocowane do stalowych słupów za pomocą bloków napinających (np. firmy "Tulnak" lub równoważnych).
- Przekroje 1-1, 2-2, 3-3 wg rysunku nr K.1-05.
- Lokalizacja obiektów wg Projektu Zagospodarowania Terenu.

±0.00: 80,05m n.p.m.

Stal kształtowa S235
Klasa korozyjności C3

Klasa wykonania konstr.: EXC2

Inwestor: Przedsiębiorstwo Wodociągowo - Kanalizacyjne
„Legionowo” Sp. z o.o.
ul. T. Kościuszki 16 A
05-120 Legionowo



Biuro Projektowe: EUROTECH Maciej Taff
Stanisławów Drugi,
ul. Łąkowa 2b
05-119 Legionowo
biuro@eurotech.waw.pl



Zadanie inwestycyjne: Kompleksowa modernizacja Punktu Zlewnego Ścieków Z-1 przy ul. gen. Władysława Sikorskiego 8 w Legionowie

Nazwa zamierzenia budowlanego: Budowa, przebudowa, rozbudowa oraz rozbiora obiektów budowlanych wraz z instalacjami i zagospodarowaniem terenu Punktu Zlewnego Ścieków Z-1 przy ul. gen. Władysława Sikorskiego 8 w Legionowie

Adres inwestycji: ul. gen. Władysława Sikorskiego 8 w Legionowie
działka nr ew. 4, obręb 70, województwo mazowieckie (14), powiat legionowski (1408), gmina Legionowo, jedn. ewidencyjna 140801_1

Nazwa rysunku: Budynek sitopiaskownika: schemat konstrukcji przyziemia

Funkcja	Imię i nazwisko	Specjalność	Nr uprawnień	Podpis
Projektant	mgr inż. Łukasz Staszak	konstrukcyjno-budowlana	LOD/3367/PWBKb/17	
Sprawdzający				
Data:	Stadium:	Branża:	Skala:	Rewizja:
02.02.2026	PW	Konstrukcyjna	1:50	0
				Nr rysunku
				K.1-03