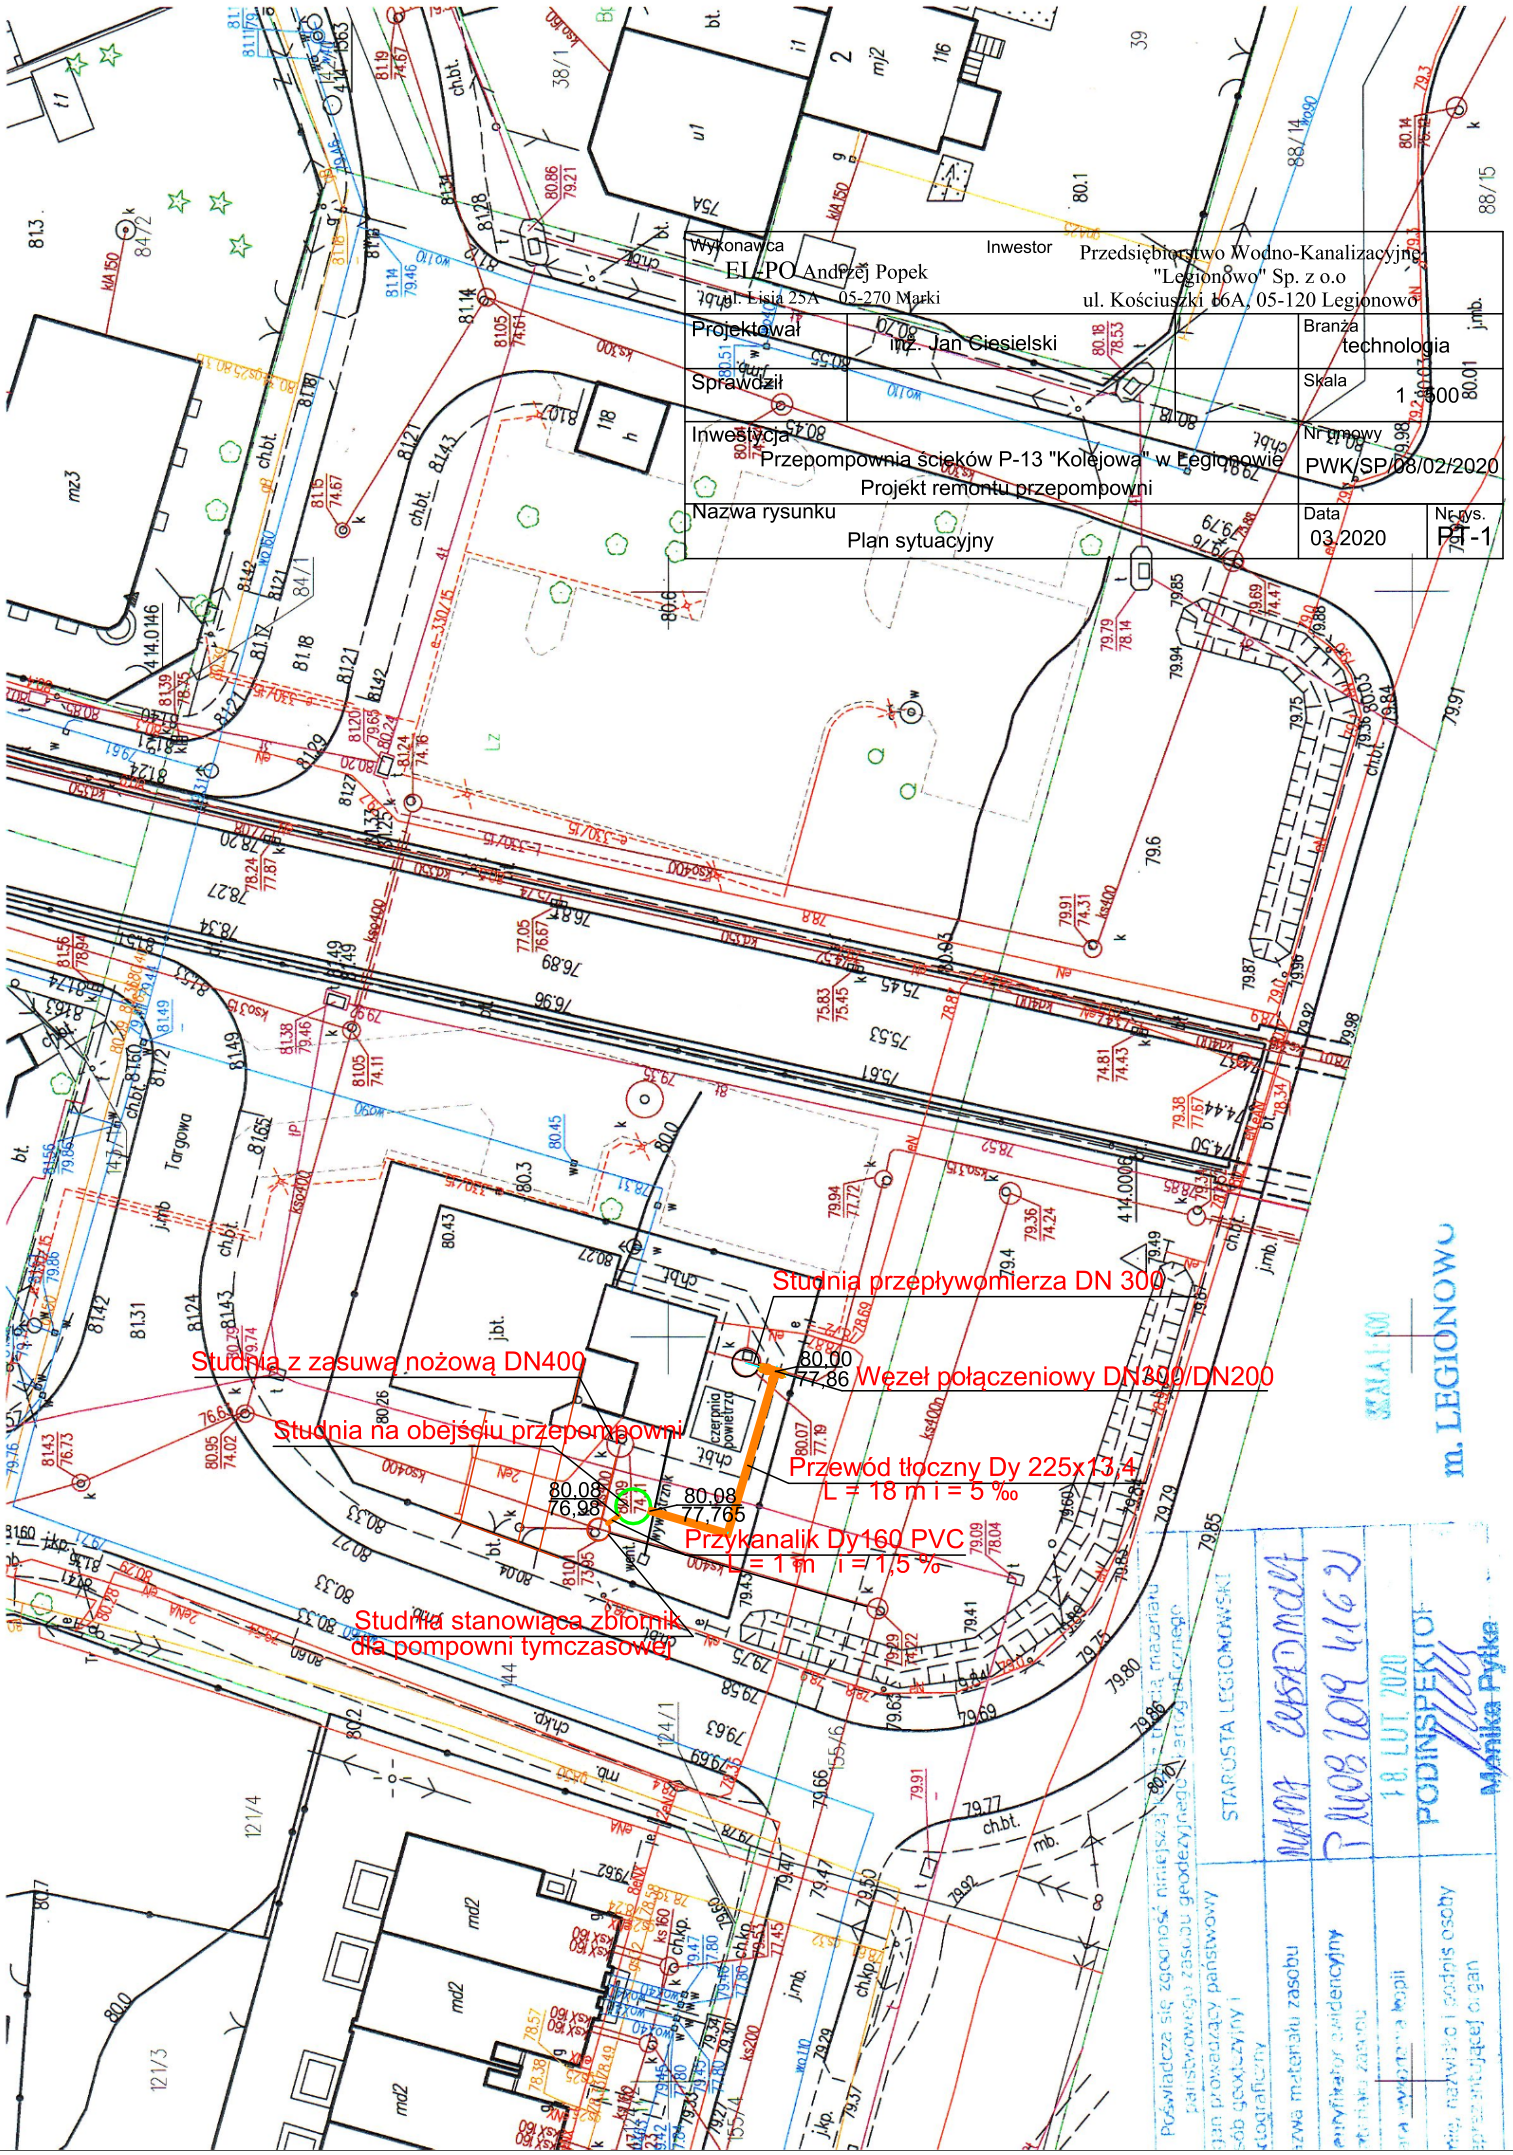

Wykonawca EL-PO Andrzej Popek ul. Lisia 25A 05-270 Marki	Inwestor	Przedsiębiorstwo Wodno-Kanalizacyjne "Legionowo" Sp. z o.o ul. Kościuszki 16A, 05-120 Legionowo	
Projektował	inż. Jan Ciesielski	Branża	technologia
Sprawdził		Skala	1 : 500
Inwestycja	Przepompownia ścieków P-13 "Kolejowa" w Legionowie Projekt remontu przepompowni	Nr umowy	PWK/SP/08/02/2020
Nazwa rysunku	Plan sytuacyjny	Data 03.2020	Nr rys. PT-1