

OZNACZENIA :

→ P1 - P3 Pompy ściekowe

⊗ ZR1 - ZR4 Zasuwa z napędem ręcznym

○⊗ ZE Zasuwa z napędem elektrycznym

⌵ ZZ1 - ZZ3 Zawór zwrotny

⊗ ZK Zasuwa kanałowa z nap. ręcznym

○⊗ ZKE Zasuwa kanałowa z nap. elektrycznym

⊗ R Rozdrabniarka

⌵ Krata ręczna

⌵ ZS Złącze strażackie D110


⊗ L Sonda hydrostatyczna - pomiar poziomu

⊗ LP Pływakowy sygnalizator poziomu

⊗ GS Czujnik wykrywania siarkowodu

⊗ GM Czujnik wykrywania metanu

□ PE Przepływomierz elektromagnetyczny

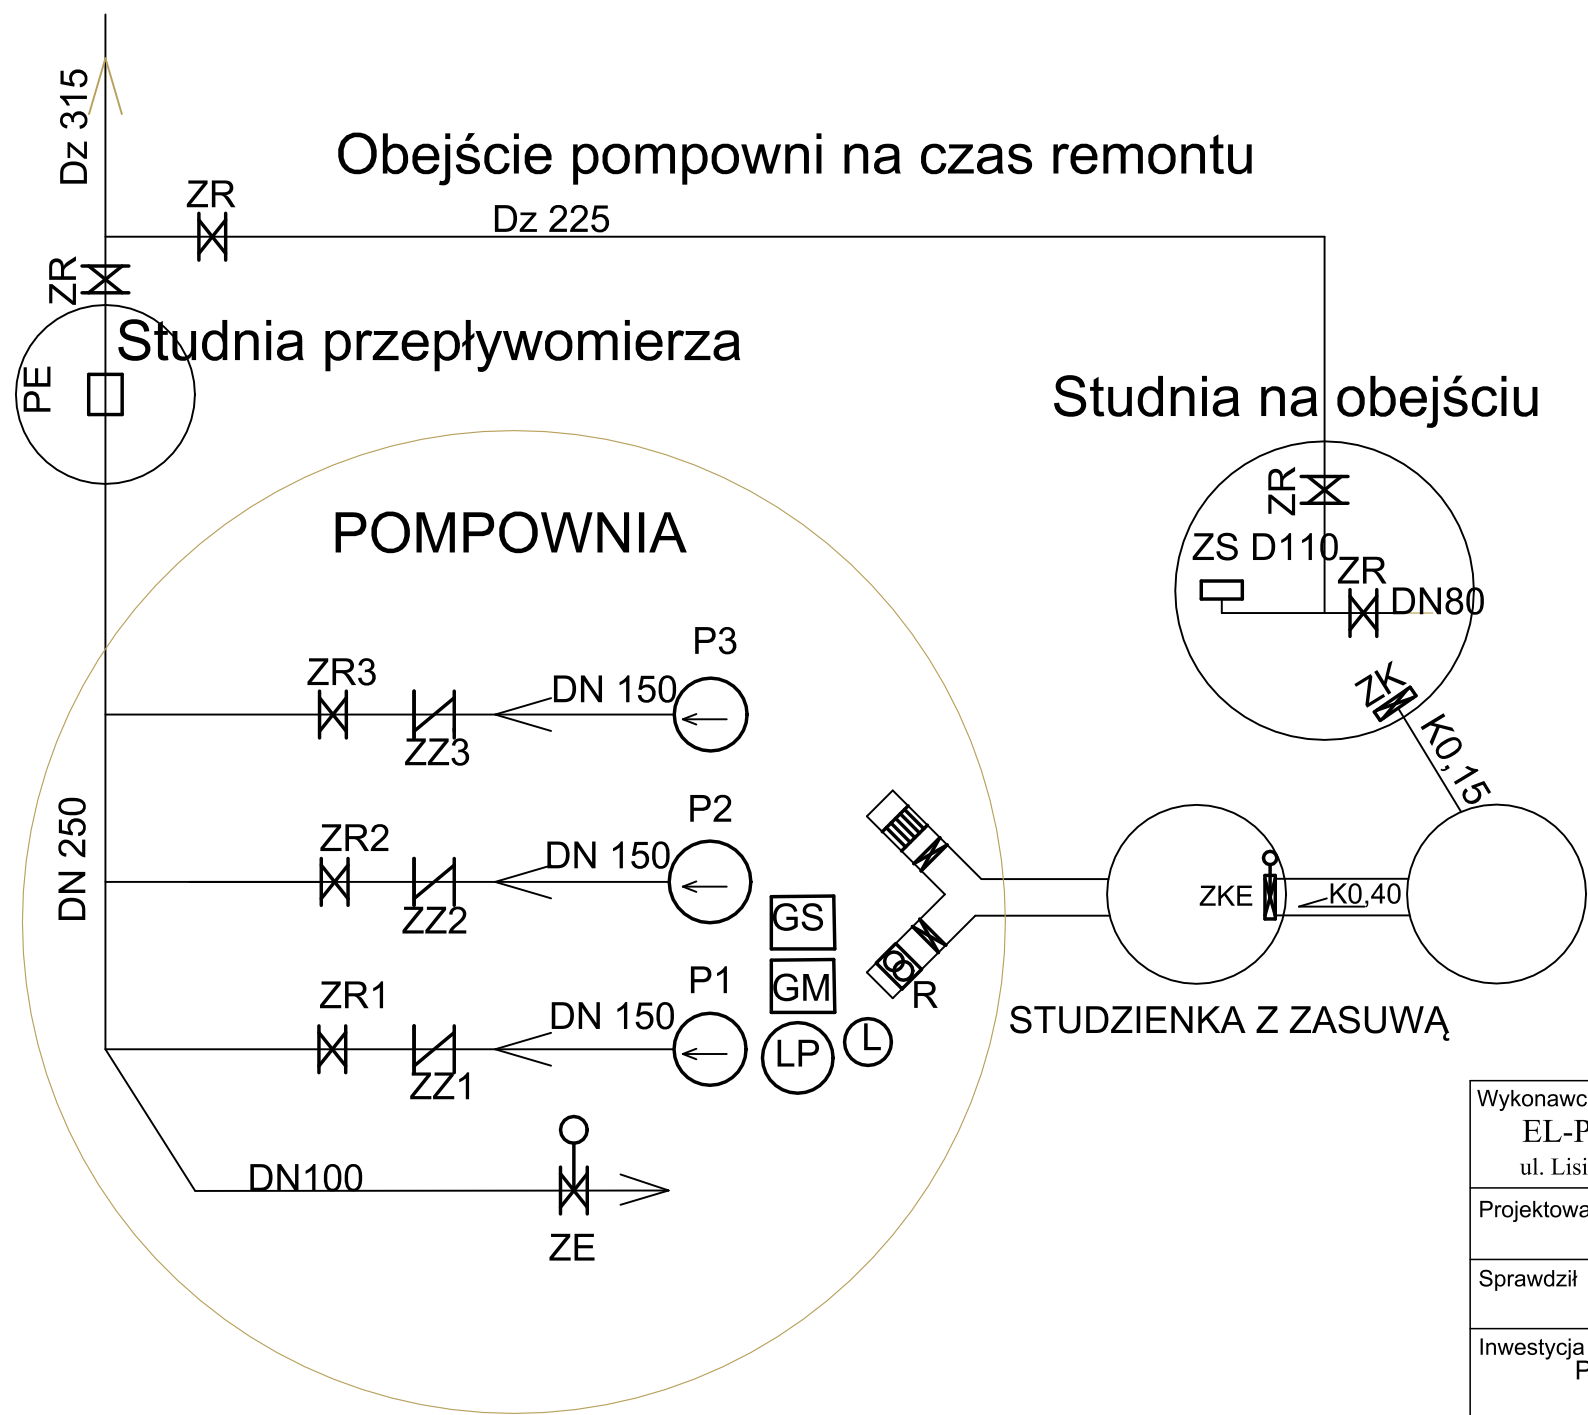

Wykonawca EL-PO Andrzej Popek ul. Lisia 25A 05-270 Marki		Inwestor Przedsiębiorstwo Wodno-Kanalizacyjne "Legionowo" Sp. z o.o ul. Kościuszki 16A, 05-120 Legionowo	
Projektował	inż. Jan Ciesielski		Branża technologia
Sprawdził			Skala
Inwestycja Przepompownia ścieków P-13 "Kolejowa" w Legionowie Projekt remontu przepompowni			Nr umowy PWK/SP/08/02/2020
Nazwa rysunku Schemat technologiczny			Data 03.2020
			Nr rys. PT-2