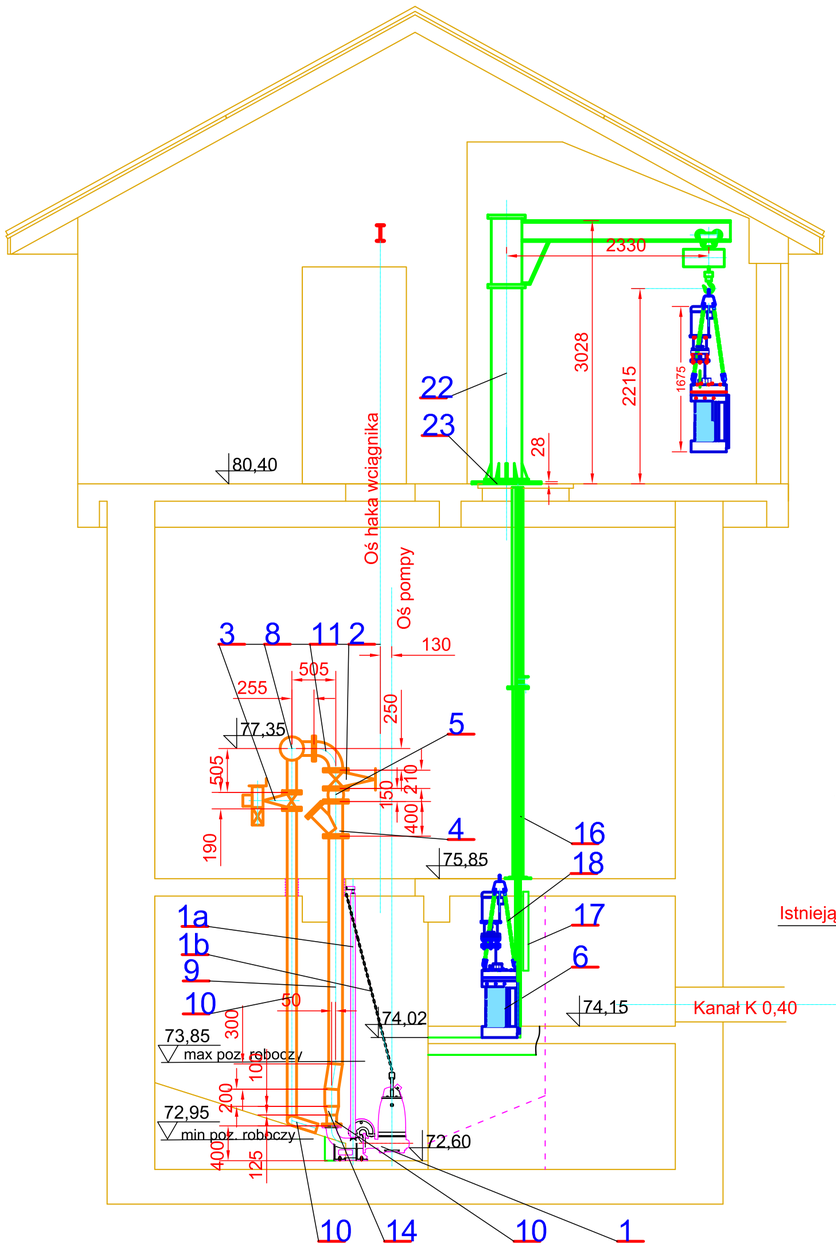

Rzut zbiornika czerpalnego

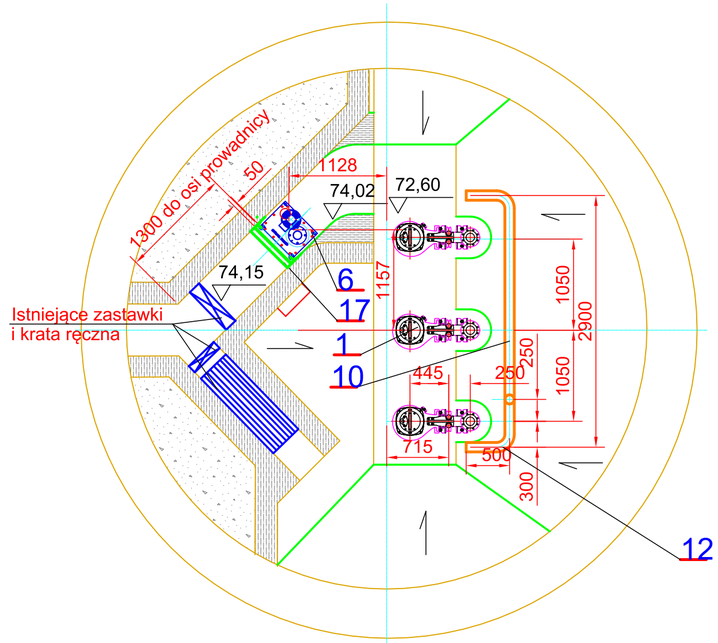

Rzut stropu pośredniego

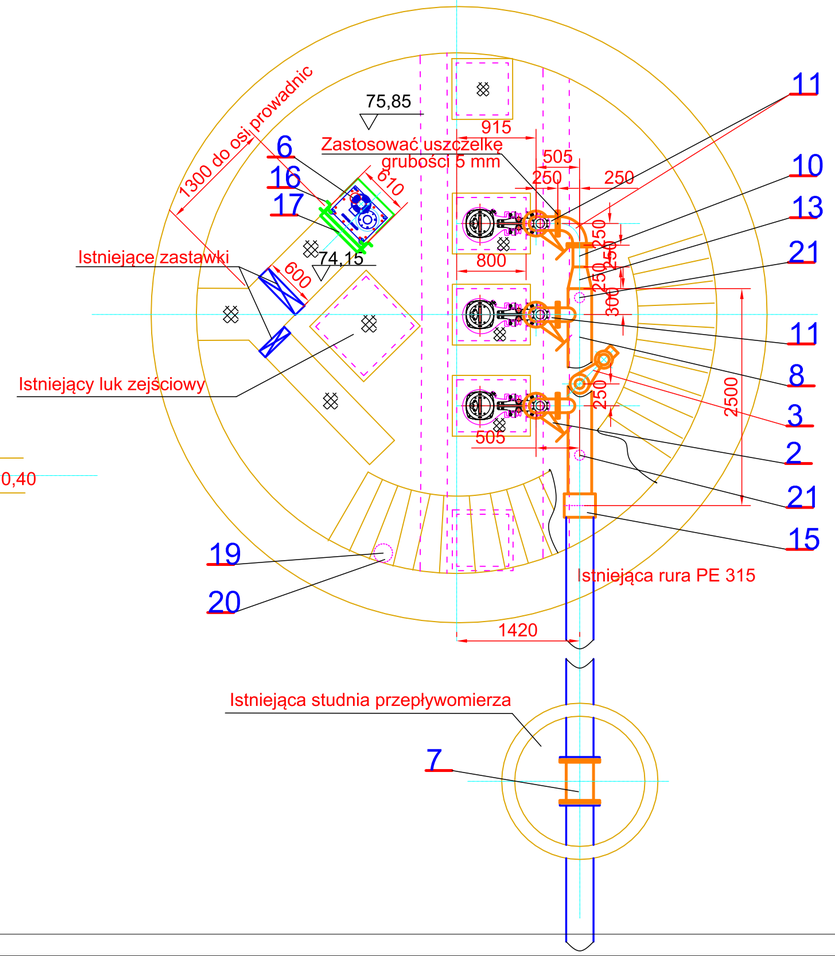

Rzut części nadziemnej

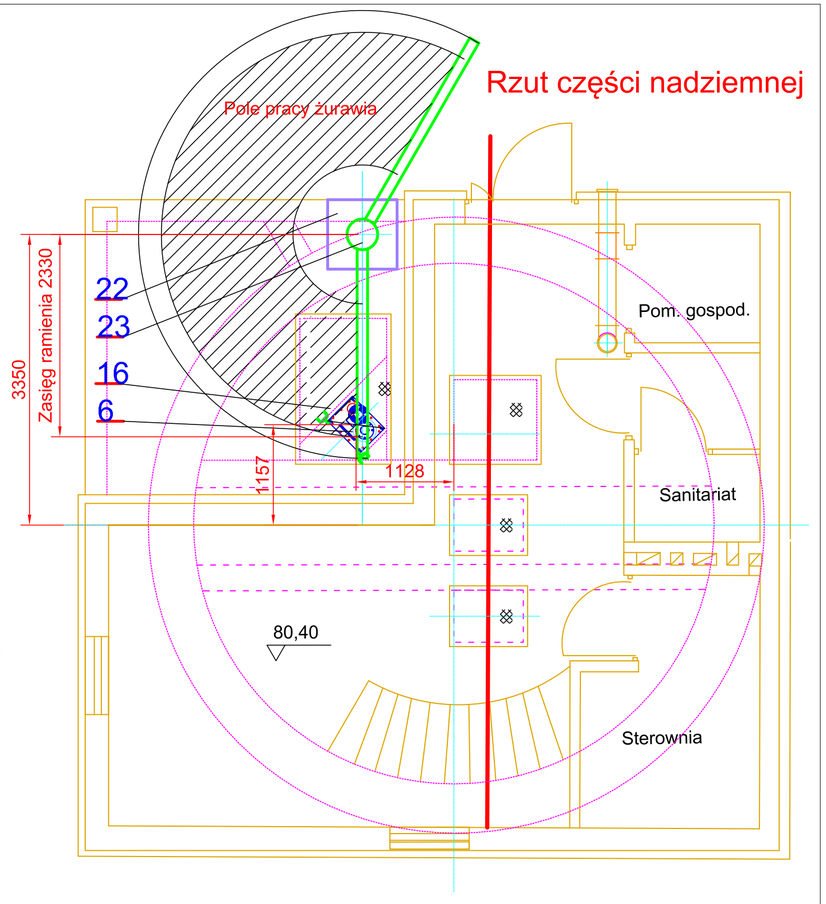

Wykonawca EL-PO Andrzej Popek ul. Lisia 25A 05-270 Marki		Inwestor Przedsiębiorstwo Wodno-Kanalizacyjne "Legionowo" Sp. z o.o ul. Kościuszki 16A, 05-120 Legionowo	
Projektował	inż. Jan Ciesielski		Branża technologia
			Skala 1: 50
Inwestycja Przepompownia ścieków P13 "Kolejowa" w Legionowie Projekt remontu przepompowni			Nr umowy PWK/SP/08/02/2020
Nazwa rysunku Rozmieszczenie urządzeń		Data 03.2020	Nr rys. PT-3