



PRZEDSIĘBIORSTWO WODOCIĄGOWO - KANALIZACYJNE
„LEGIONOWO” Sp. z o. o.
05-120 Legionowo, ul. Tadeusza Kościuszki 16A
tel. /22/ 774 10 62, fax /22/ 774 24 46
e-mail: pwklegionowo@pwklegionowo.com

INWESTOR, JEDNOSTKA PROJEKTOWA	PRZEDSIĘBIORSTWO WODOCIĄGOWO - KANALIZACYJNE „LEGIONOWO” Sp. z o. o. ul. Tadeusza Kościuszki 16A 05-120 Legionowo,			
ZAKRES OPRACOWANIA	PROJEKT ZAGOSPODAROWANIA TERENU WRAZ Z PROJEKTEM BUDOWLANYM I INFORMACJĄ BIOZ KATEGORIA OBIEKTU BUDOWLANEGO: XXVI			
LOKALIZACJA	LEGIONOWO, GMINA LEGIONOWO POWIAT LEGIONOWSKI, WOJ. MAZOWIECKIE, UL. STRUŻANSKA W LEGIONOWIE GMINA LEGIONOWO Obr 19 Dz 87 Jednostka ewidencyjna 140801_1 gm. Legionowo			
STADIUM	ZAŁĄCZNIKI			
NAZWA OBIEKTU BUDOWLANEGO	BUDOWA SIECI KANALIZACYJNEJ Dz200 mm L=94m W UL. STRUŻANSKIEJ W LEGIONOWIE			
PROJEKTANT	Imię i nazwisko, Nr uprawnień	Specjalność	Data	Podpis
	mgr inż. Monika Jemielity MAZ/0041/PWOS/12	Instalacyjna w zakresie sieci, instalacji i urządzeń ciepłych, wentylacyjnych, gazowych, wodociągowych i kanalizacyjnych	16.12.2025 r	
SPRAWDZIŁ	mgr inż. Anna Moncher MAZ/0416/PBS/16	Instalacyjna w zakresie sieci, instalacji i urządzeń ciepłych, wentylacyjnych, gazowych, wodociągowych i kanalizacyjnych	16.12.2025 r	

SPIS TREŚCI:

strona

1.1. Informacja bezpieczeństwa i ochrony zdrowia	3
1.2. Warunki techniczne wydane przez PWK, pismo PW-K/TN/8799/2025 z dnia 16.12.2025r.	13
1.3. Protokół PODGIK.6630.1.425.2024 z dnia 18.09.2024	14
1.4. Decyzja MZDW 165/2025 z dnia 13.02.2025 r.	17
1.5. Uzgodnienie projektu przez MZDW RD-461.1.6.2026.1.MSz	20

1.1. Informacja bezpieczeństwa i ochrony zdrowia



PRZEDSIĘBIORSTWO WODOCIAĞOWO - KANALIZACYJNE
„LEGIONOWO” Sp. z o. o.
 05-120 Legionowo, ul. T. Kościuszki 16A
 tel. /22/ 774 10 62, fax /22/ 774 24 46
 e-mail: pwklegionowo@pwklegionowo.com

INWESTOR	PRZEDSIĘBIORSTWO WODOCIAĞOWO - KANALIZACYJNE „LEGIONOWO” Sp. z o. o. ul. Tadeusza Kościuszki 16A 05-120 Legionowo,		
ZAKRES OPRACOWANIA	INFORMACJA BEZPIECZEŃSTWA I OCHRONY ZDROWIA		
NAZWA OBIEKTU BUDOWLANEGO	BUDOWA SIECI KANALIZACYJNEJ Dz200 mm L=94m W UL. STRUŻANSKIEJ W LEGIONOWIE		
LOKALIZACJA			
PROJEKTANT		Data	Podpis
	mgr inż. Monika Jemielity	16.12.2025 r	

Informację do planu bezpieczeństwa i ochrony zdrowia („BIOZ”) opracowano w oparciu o Rozporządzenie Ministra Infrastruktury z dnia 23 czerwca 2003 r. (Dz. U. z 2003r. Nr 120, poz. 1126), w sprawie informacji dotyczącej bezpieczeństwa i ochrony zdrowia oraz planu bezpieczeństwa i ochrony zdrowia (BIOZ), a także ustawy „Prawo budowlane” (tekst jednolity w Dz. U. z 2010 r. Nr 243 poz. 1623 z późn. zm.).

1. ZAKRES ROBÓT DLA ZAMIERZENIA BUDOWLANEGO ORAZ KOLEJNOŚĆ REALIZACJI

Przedmiotem inwestycji jest budowa przewodu kanalizacyjnego .

Roboty objęte zakresem prac inwestycyjnych należy wykonywać w następującej kolejności:

- roboty przygotowawcze – przygotowanie i zabezpieczenie placu budowy, wytyczenie trasy,
- roboty ziemne -zdjęcie warstwy humusu pod montaż przewodów , realizacja wykopów
- roboty montażowe – rur, montaż rur i armatury,
- roboty ziemne – zasypka wykopów,
- roboty związane z odtworzeniem nawierzchni

2. WYKAZ ISTNIEJĄCYCH OBIEKTÓW BUDOWLANYCH

Teren inwestycji usytuowany jest w Legionowie. Są to tereny o uzbrojeniu podziemnym jak i nadziemnym tj. kanalizacja, gaz, kable energetyczne i telekomunikacyjne. Na projektowanym obszarze występuje zabudowa jednorodzinna, usługi.

3. WSKAZANIE ELEMENTÓW ZAGOSPODAROWANIA DZIAŁKI LUB TERENU, KTÓRE MOGĄ STWARZAĆ ZAGROŻENIE BEZPIECZEŃSTWA ZDROWIA LUDZI

Elementami zagospodarowania terenu, które mogą stwarzać zagrożenie bezpieczeństwa i zdrowia ludzi są:

- Przy prowadzeniu robót w istniejących jezdniach – ruch pojazdów,
- przy prowadzeniu robót w terenach zielonych – konary drzew,
- istniejące linie elektroenergetyczne o napięciu zn. nieprzekraczającym 1 kv,
- istniejące linie elektroenergetyczne o napięciu zn. nieprzekraczającym 15 kv,
- istniejące linie elektroenergetyczne o napięciu zn. nieprzekraczającym 110 kV.

Należy mieć na uwadze to, że roboty budowlane prowadzone będą przy czynnym ruchu i w sąsiedztwie istniejącej zabudowy mieszkaniowej. Zabezpieczenia budowy muszą w szczególności uniemożliwiać wtargnięcie na teren budowy osób postronnych, a także zabezpieczać budowę przed kradzieżami, wandalizmem a szczególnie zabezpieczyć przed dostępem dzieci, co może mieć znaczący wpływ na organizację robót, sposób zagospodarowania placu budowy oraz sposób zabezpieczenia sprzętu w okresach wolnych od pracy.

Konieczność zachowania i ochrony istniejących drzew, wiązać się będzie z odpowiednim ograniczeniem stosowania sprzętu mechanicznego w rejonie ich występowania.

Ze względu na silne uzbrojenie terenu należy, podczas prowadzenia robót budowlanych zachować szczególną ostrożność, aby nie uszkodzić wyżej wymienionego uzbrojenia i przestrzegać przepisów BHP.

W trakcie prowadzenia robót wystąpią nie tylko zagrożenia, które mogą się pojawić podczas tego rodzaju robót, czyli:

- zagrożenia związane z pracą koparki, dźwigu itp.,
- upadek do wykopu,
- przysypanie ziemią,
- uszkodzenia istniejącego uzbrojenia podziemnego,
- zagrożenia związane z przemieszczaniem się pracowników po placu budowy,
- zagrożenia ze strony transportu kołowego i ruchu maszyn budowlanych,
- zagrożenia wynikające z prowadzenia prac w rejonie pasa drogowego (potrącenia przez samochód),
- zagrożenia wynikające z zastosowania maszyn i narzędzi z napędem elektrycznym i instalacji elektrycznych.

oraz także wszelkie zagrożenia wynikające ze szczególnego charakteru przedsięwzięcia, powstające podczas podłączenia projektowanych odcinków sieci do istniejącego wodociągu – zalanie pracowników, uszkodzenia konstrukcji obiektów sieciowych.

4. WSKAZANIA DOTYCZĄCE PRZEWIDYWANYCH ZAGROŻEŃ WYSTĘPUJACYCH PODCZAS REALIZACJI ROBÓT BUDOWLANYCH, OKREŚLAJĄCE SKALĘ I RODZAJE ZAGROŻEŃ ORAZ MIEJSCE I CZAS ICH WYSTAPIENIA

W planie BIOZ należy uwzględnić specyfikę n/w robót budowlanych, występujących w trakcie budowy rozpatrywanego przedsięwzięcia, a stwarzających zagrożenia dla bezpieczeństwa i zdrowia ludzi.

- A. Robót budowlanych, których charakter, organizacja lub miejsce prowadzenia stwarza szczególnie wysokie ryzyko powstania zagrożenia bezpieczeństwa i zdrowia ludzi, a w szczególności przysypania ziemią lub upadku z wysokości:
- wykonywanie głębokich wykopów o ścianach pionowych,
 - roboty wykonywane przy użyciu dźwigów – montaż obudowy wykopu,
 - roboty wykonywane pod lub w pobliżu przewodów linii elektroenergetycznych o napięciu znamionowym nieprzekraczającym 1 kV, w odległości liczonej poziomo od skrajnych przewodów, mniejszej niż 3,0 m,
 - roboty wykonywane pod lub w pobliżu przewodów linii elektroenergetycznych o napięciu znamionowym nieprzekraczającym 15 kV, w odległości liczonej poziomo od skrajnych przewodów, mniejszej niż 5 m,

- roboty wykonywane pod lub w pobliżu przewodów linii elektroenergetycznych o napięciu znamionowym nieprzekraczającym 110 kV, w odległości liczonej poziomo od skrajnych przewodów, mniejszej niż 15,0 m.

B. Robót budowlanych prowadzonych z użyciem dźwigu przy montażu elementów.

Przeważająca część robót, będzie oparta na rozwiązaniach znanych i powszechnie stosowanych, a przewidywany zakres otwartego frontu robót będzie ograniczony i umiejscowiony lokalnie.

Teren prowadzenia robót powinien być odpowiednio chroniony przed wejściem dla osób postronnych. Teren budowy należy odpowiednio zabezpieczyć poprzez ogrodzenie, wywieszenie tablic ostrzegawczych, oświetlenie dla warunków dziennych i nocnych, dla ruchu pieszego i kołowego a niektóre odcinki placu budowy będą wymagały stałego dozoru.

Poniżej podano wykaz robót o szczególnym zagrożeniu bezpieczeństwa.

- roboty ziemne – głębokie wykopu z zastosowaniem umocnień pionowych, praca w wykopach ziemnych – możliwość wypadnięcia (upadku z wysokości), przysypania ziemią, itp., możliwość uszkodzenia innych sąsiednich instalacji podziemnych, np.: gazociągu, kabli energetycznych oraz zerwania linii energetycznych napowietrznych,
- transport technologiczny poziomy i pionowy, podnoszenie przez dźwigi, manewrowanie dźwigiem samojezdnym, manewrowanie koparką, ruch środków transportowych w pobliżu wykopu,
- praca przy podnoszeniu wszelkich ciężarów,
- praca podczas wykonywania rozbiórek istniejących nawierzchni ulicy, istniejących budowli żelbetowych (używanie młotów pneumatycznych, szlifierek, nożyc hydraulicznych, itp., narzędzi, dźwigów, środków transportowych),
- porażenia prądem przy używaniu narzędzi zasilanych prądem,
- prace budowlane w rejonie linii napowietrznych 110 kV – używanie maszyn o wysokim wysięgu – możliwość zerwania linii, porażenia, itd.,

Należy opracować procedurę wezwań alarmowych, w sytuacjach wypadku. Również należy opracować plan działania w sytuacjach awaryjnych i nieprzewidzianych.

5. WSKAZANIA SPOSOBU PROWADZENIA INSTRUKTAŻU PRACOWNIKÓW PRZED PRZYSTĄPIENIEM DO REALIZACJI ROBÓT SZCZEGÓLNIC NIEBEZPIECZNYCH

Pracownicy dopuszczeni do wykonywania robót szczególnie niebezpiecznych muszą zostać przeszkoleni w zakresie bezpieczeństwa i higieny pracy zgodnie z Rozporządzeniem Ministra Gospodarki i Pracy z dnia 27 lipca 2004 r. w sprawie szkolenia w dziedzinie bezpieczeństwa i higieny pracy (Dz. U. z 2004 r. nr 180 poz. 1860).

Nie przewiduje się stosowania specjalnych wymagań odmiennych od zawartych w aktualnie obowiązujących przepisach ogólnych, instrukcjach branżowych i przepisach BHP. Podczas

przygotowania, prowadzenia i zakończenia robót budowlano – montażowych, należy stosować odpowiednie procedury zawarte we właściwych i aktualnie obowiązujących przepisach. Dlatego instruktaż pracowników powinien być przeprowadzony stosownie do tych przepisów, z którymi wykonawca zobowiązany jest się zapoznać. Wyszczególnienie odpowiednich obowiązujących przepisów podano w opisach do Projektu Budowlanego i Wykonawczego. Wykonawca robót zobowiązany jest stosować wymagania odpowiednich obowiązujących przepisów, niezależnie od przepisów cytowanych w projektach budowlanych i uzgodnieniach, a których aktualność powinien sprawdzić.

Poniżej podano podstawowe wytyczne prowadzenia instruktażu pracowników. Przed rozpoczęciem budowy i robót należy zapoznać pracowników z:

- projektem budowlano - wykonawczym, rozwiązaniami materiałowo – konstrukcyjnymi oraz organizacją budowy,
- wykazem i rodzajem prac o szczególnym zagrożeniu,
- zasadami bezpiecznej organizacji stanowisk pracy, ich zabezpieczenia, ładu i porządku,
- obowiązkiem stosowania środków ochrony osobistej,
- obowiązkiem dbałości o stan narzędzi maszyn i urządzeń,
- obowiązkiem zabezpieczenia stanowisk pracy systemem sygnalizacji i telefonami alarmowymi,
- zasadami bezpieczeństwa pracy w warunkach zimowych,
- zagrożeniami ppoż. dla otaczającego terenu,
- odpowiedzialnością pracownika za naruszenie przepisów bhp.

Szkolenie powinno obejmować instruktaż ogólny i instruktaż stanowiskowy.

Instruktaż ogólny (szkolenie wstępne) – przeprowadzony na budowie i udokumentowany w Dzienniku szkoleń (przed rozpoczęciem pracy na budowie – pracownicy „nowi”) – powinien zapewnić uczestnikom szkolenia zapoznanie się z podstawowymi przepisami bezpieczeństwa i higieny pracy zawartymi w Kodeksie Pracy, w układach zbiorowych pracy lub regulaminach pracy, z przepisami oraz zasadami bezpieczeństwa i higieny pracy obowiązującymi w danym zakładzie pracy, a także z zasadami udzielania pierwszej pomocy w razie wypadku.

Instruktaż stanowiskowy (szkolenie stanowiskowe) – przeprowadzony na stanowisku pracy dla każdego pracownika wykonującego po raz pierwszy pracę na nowym stanowisku pracy (dotyczy również pozostałych pracowników w przypadku niewykonywania danych czynności przez okres co najmniej jednego miesiąca) dokumentowany w dzienniku szkoleń stanowiskowych. Instruktaż stanowiskowy powinien zapewniać uczestnikom szkolenia zapoznanie się z czynnikami środowiska pracy występującymi na ich stanowiskach pracy i ryzykiem zawodowym związanym z wykonywaną pracą, sposobami ochrony przed zagrożeniami,

jakie mogą powodować te czynniki, oraz metodami bezpiecznego wykonywania pracy na tych stanowiskach.

Szkolenie stanowiskowe powinno obejmować:

- określenie zasad postępowania w przypadku wystąpienia zagrożenia dla ludzi i środowiska (zalanie wykopu, obsunięcie skarpy, praca pod podnośnikiem itp.),
- określenie konieczności stosowania środków ochrony indywidualnej zabezpieczających przed skutkami zagrożeń,
- zasady bezpośredniego nadzoru nad pracami szczególnie niebezpiecznymi przez wyznaczone w tym celu osoby.

6. WSKAZANIE ŚRODKÓW TECHNICZNYCH I ORGANIZACYJNYCH, ZAPOBIEGAJĄCYCH NIEBEZPIECZEŃSTWOM WYNIKAJĄCYM Z WYKONYWANIA ROBÓT BUDOWLANYCH W STREFACH SZCZEGÓLNEGO ZAGROŻENIA ZDROWIA LUB ICH SASIEDZTWIE, W TYM ZAPEWNIAJĄCYCH BEZPIECZNĄ I SPRAWNĄ KOMUNIKACJĘ, UMOŻLIWIAJĄCĄ SZYBKĄ EWAKUACJĘ NA WYPADEK POŻARU, AWARII I INNYCH ZAGROŻEŃ.

Wszelkie środki zapobiegawcze podczas prowadzenia robót związanych z realizacją sieci objętych projektem muszą być zgodne z właściwymi przepisami w tym zakresie. Nie przewiduje się odstępstwa od tych przepisów, jak również nie ustala się niniejszym specjalnych wymagań nieobjętych obowiązującymi przepisami. Przy wykonywaniu robót budowlanych należy stosować do przepisów BHP zawartych w Obwieszczeniu Ministra Gospodarki, Pracy i Polityki Społecznej z dnia 28.08.2003 r. w sprawie ogłoszenia jednolitego tekstu rozporządzenia Ministra Gospodarki, Pracy i Polityki Społecznej w sprawie ogólnych przepisów bezpieczeństwa i higieny pracy (Dz. U. 169 Z 2003 r.). W zakresie robót objętych przedmiotowym projektem szczegółowe wytyczne dotyczące zabezpieczeń i BHP są przedmiotem Rozporządzenia Ministra Infrastruktury z dnia 6 lutego 2003 r. w sprawie bezpieczeństwa i higieny pracy podczas wykonywania robót budowlanych (Dz. U. Nr 47, poz. 401). Przepisy wymienionego rozporządzenia są odpowiednie do zakresu projektowanych robót. Wykonawca robót przy opracowywaniu BIOZ zobowiązany jest do stosowania między innymi wymienionego rozporządzenia korzystając z dokumentu źródłowego.

Kierownictwo nad robotami związanymi z wykonaniem budowy i przebudowy istniejącego uzbrojenia mogą tylko sprawować osoby posiadające odpowiednie uprawnienia budowlane.

Wszyscy pracownicy zatrudnieni przy wykonywaniu poszczególnych prac powinni mieć ważne badania lekarskie, być przeszkoleni w zakresie BHP na poszczególnych stanowiskach pracy oraz mieć odpowiednie uprawnienia do wykonywania danej pracy. Wszystkie materiały zastosowane do budowy rurociągów i obiektów powinny mieć odpowiednie atesty i certyfikaty oraz dopuszczenia do stosowania.

Projekt organizacji placu budowy i plan bezpieczeństwa i ochrony zdrowia powinien szczególnie zwrócić uwagę na:

- ogrodzenie placu budowy,
- wyznaczenie ciągów komunikacyjnych na placu budowy,
- zabezpieczenie dróg ewakuacyjnych,
- ustalenie rodzajów prac, które powinny być wykonane przez co najmniej dwie osoby, w celu zapewnienia asekuracji, ze względu na możliwość wystąpienia szczególnego zagrożenia dla zdrowia lub życia ludzkiego. Dotyczy to np. prac wykonywanych w wykopach i wyrobiskach o głębokości większej od 2,0 m,
- zabezpieczenia stanowisk pracy na wysokości, gdzie należy stosować środki ochrony zbiorowej (balustrady, drabinki zjazdowe),
- wyznaczenie strefy niebezpiecznej przy robotach szczególnie niebezpiecznych oraz stały nadzór przez osobę odpowiedzialną,
- umieszczenie na barierach od strony jezdni świateł ostrzegawczych włączanych o zmroku,
- umieszczenie w odpowiednich punktach tablic informacyjnych i ostrzegawczych:
 - Teren budowy, wstęp wzbroniony,
 - Uwaga! głębokie wykopy,
 - Inne w miarę potrzeb,
- wykonywanie robót ziemnych w bezpośrednim sąsiedztwie sieci: gazowych, elektroenergetycznych powinno być poprzedzone określeniem przez kierownika budowy bezpiecznej odległości, w jakiej mogą być one wykonywane od istniejącej sieci,
- prace w rejonie skrzyżowań z istniejącym uzbrojeniem i przekładki tego uzbrojenia należy wykonywać zgodnie z warunkami podanym przez właścicieli i pod nadzorem ich przedstawicieli jeśli postawiono taki wymóg,
- wyposażenie placu budowy w sprzęt ochronny bhp i p. poż.,
- zapewnienie pracownikom dostępu do toalet,
- grupa wykonująca prace powinna być wyposażona w środki łączności radiowej (CB, UKF, tel. komórkowy),
- przestrzeganie zasad nadzoru nad robotami szczególnie niebezpiecznymi, które uwzględniają:
- poinformowanie pracowników o robotach szczególnie niebezpiecznych, każdorazowo bezpośredni nadzór,
- ustalenie kolejności i technologii prowadzenia robót szczególnie niebezpiecznych,
- bezpośredni nadzór i koordynacja poszczególnych brygad.

Należy zastosować następujące środki techniczne zapobiegające niebezpieczeństwu wynikającemu z wykonania robót budowlanych w strefach szczególnych zagrożenia zdrowia lub w ich sąsiedztwie:

Zabezpieczenie przeciwporażeniowe

W przypadku zastosowania sprzętu mechanicznego przy wykonywaniu wykopów przebiegających pod napowietrzną linią elektroenergetyczną wysokiego napięcia 220 kV, sprzęt ten (koparka, dźwig) należy wyposażyć w czujniki i sygnalizatory napięcia.

Zabezpieczenia przeciwpożarowe

Gaśnica proszkowa 6 kg

Koc gaśniczy stosownie do wielkości placu budowy i poszczególnych obiektów – zgodnie z przepisami.

Zgromadzony na budowie piasek lub ziemia.

Zabezpieczenia medyczne

Apteczka pierwszej pomocy (w pomieszczeniu kierownika budowy).

Środki łączności

Telefony stacjonarne lub komórkowe.

Środki ochrony indywidualnej

Pracownicy powinni być wyposażeni w środki ochrony indywidualnej tj. kaski, okulary ochronne, szelki, i liny bezpieczeństwa posiadające odpowiednie certyfikaty oraz znak bezpieczeństwa. Odzież i obuwie pracowników musi spełniać wymogi Polskich Norm w tym względzie.

Należy zastosować następujące środki organizacyjne zapobiegające niebezpieczeństwu w strefach szczególnego zagrożenia zdrowia lub w ich sąsiedztwie:

- zapewnienie nadzoru
- określenie prac wymagających polecenia pisemnego,
- wytypowanie prac wymagających udziału minimum dwóch osób,
- pouczenie pracowników o sposobie ewakuacji,
- szkolenie stanowiskowe,
- imienny podział pracy,
- koordynację prac różnych wykonawców pracujących jednocześnie w tym samym rejonie,
- ustalenie kolejności wykonywania zadań,
- sprawdzenie znajomości przepisów bhp przy pracach szczególnie niebezpiecznych z uwzględnieniem konkretnie występujących zagrożeń.

Poniżej podano podstawowe wytyczne wykonywania robót w strefach szczególnego zagrożenia zdrowia:

Roboty ziemne

- wygrodzić strefy bezpiecznej pracy sprzętu mechanicznego ustawić tablice ostrzegawcze,
- zastosować oświetlenie związane ze zmianą organizacji ruchu dla warunków nocnych i dziennych,
- wykonać bariery ochronne 1,1 m w odległości 1,0 m od krawędzi wykopu,
- wykonać rozparcia przy wąsko – przestrzennym wykopie.

Transport drogowy i technologiczny

- zakazuje się transportu materiałów nad stanowiskami roboczymi,
- obowiązuje sygnalizacja przemieszczania,
- obowiązuje ruch środków wyznaczonymi i oznaczonymi drogami,
- należy o bezpieczny stan dróg i ich oczyszczanie,
- roboty budowlane muszą być zsynchronizowane z projektem organizacji ruchu na czas budowy, szczególnie należy zwrócić uwagę na transport drogowy elementów o wymiarach ponad dopuszczalne gabaryty.

Składowanie materiałów

- zakazuje się składowania materiałów na dogach,
- materiały składować na wyznaczonych odpowiednio przygotowanych placach,
- odpady technologiczne składować w wyznaczonych miejscach z segregacją utylizacji.

Wykonywanie szalunków

- zapoznać pracowników z projektem technologii i metodą robót (odległości bezpieczne, transport, kolejność wykonywania poszczególnych czynności, roboty demontażowe, uporządkowanie terenu),
- stosować odpowiednie drabiny stałe lub pomosty robocze,
- ustalić system sygnalizacji i łączności operatorów sprzętu mechanicznego z brygadą,
- stosować sprzęt ochronny przed upadkiem z wysokości,
- wygrodzić strefę bezpieczeństwa pracy urządzeń i montażu przed dostępem osób postronnych w obszarze równym rzutowi najdłuższego elementu +6,0 m z obu stron,
- wstrzymać roboty montażowe przy ograniczonej widoczności (natężenia oświetlenia),
- stosować atestowany sprzęt montażowy,
- sprawdzić jakość elementów przed montażem,
- ustawić tablice ostrzegawcze,
- dokonać odbioru po montażu, przerwach w pracy i złych warunkach atmosferycznych.

Prace wykonywane w obrębie linii elektroenergetycznych

Nie jest dopuszczalne sytuowanie stanowisk pracy, składowisk wyrobów i materiałów lub maszyn i urządzeń budowlanych bezpośrednio pod napowietrznymi liniami elektroenergetycznymi lub w odległości liczonej w poziomie od skrajnych przewodów, mniejszej niż:

- 3 m – dla linii o napięciu znamionowym nieprzekraczającym 1 kV;
- 5 m – dla linii o napięciu znamionowym powyżej 1 kV, do 15 kV;
- 15 m – dla linii o napięciu znamionowym powyżej 15 kV, do 110 kV;
- 30 m – dla linii o napięciu znamionowym powyżej 110 kV;

Prace wykonywane w obrębie sieci gazowych

Prace w obrębie sieci gazowych, należy wykonywać zgodnie z przepisami i pod nadzorem gestora sieci.

Ochrona ppoż.

- wyposażyć plac budowy w sprzęt ppoż.,
- wyposażyć w gaśnice zaplecze budowy,
- obowiązuje zakaz palenia odpadów budowlanych,
- oznaczyć i zapewnić łatwy dojazd i dostęp do hydrantów na placu budowy.

7. PODSTAWY PRAWNE SPORZĄDZENIA PLANU BIOZ

- Ustawa z dnia 7 lipca 1994 r. – Prawo Budowlane (tekst jednolity Dz. U. z 2010 Nr 243, poz. 1623 z późn. zm.).
- Rozporządzenie Ministra Infrastruktury z dnia 6 lutego 2003 r. w sprawie bezpieczeństwa i higieny pracy podczas wykonywania robót budowlanych (Dz. U. Nr 47/03 poz. 401).
- Rozporządzenie Ministra Infrastruktury z dnia 23 czerwca 2003 r. w sprawie informacji dotyczącej bezpieczeństwa i ochrony zdrowia oraz planu bezpieczeństwa i ochrony zdrowia (Dz. U. z 2003 Nr 120, poz. 1126).
- Rozporządzenie Ministra Transportu, Budownictwa i Gospodarki Morskiej z dnia 25 kwietnia 2012 r. w sprawie szczegółowego zakresu i formy projektu budowlanego.

Ponadto należy w czasie realizacji inwestycji następujących przepisów prawa i norm:

- Kodeks pracy, a w szczególności art. 15, 207 i 212, regulujące tematykę bezpiecznego wykonywania robót,
- Rozporządzenie Ministra Gospodarki Przestrzennej i Budownictwa z dnia 1.10.1993 r. w sprawie bezpieczeństwa i higieny pracy przy eksploatacji, remontach i konserwacji sieci kanalizacyjnych (Dz. U. Nr 96/93 poz. 437),
- Rozporządzenie Ministra Pracy i Polityki Socjalnej z dnia 26.09.1997 r. w sprawie ogólnych przepisów bezpieczeństwa i higieny pracy (tekst jednolity Dz. U. Nr 47/03 poz.401),
- Rozporządzenie Ministra Infrastruktury z dnia 6 lutego 2003 r. w sprawie bezpieczeństwa i higieny pracy podczas wykonywania robót budowlanych (Dz. U. Nr 47/03 poz. 401),
- Norma PN-81/N-08010 o zasadach organizowania pracy w sposób bezpieczny,
- Norma PN-B Norma PN-B-06050:1999 – „Geotechnika – Roboty ziemne – wymagania ogólne

1.2. Warunki techniczne wydane przez PWK, pismo PW-K/TN/8799/2025 z dnia 16.12.2025r.



PRZEDSIĘBIORSTWO WODOCIĄGOWO – KANALIZACYJNE „LEGIONOWO” Sp. z o.o.

05-120 Legionowo, ul. Tadeusza Kościuszki 16A, tel: (22) 774 10 62, tel/fax: (22) 774 24 46
e-mail: pwklegionowo@pwklegionowo.com

PWK/TN/8799/2025

Legionowo, dn. 16.12.2025r.

SEKCJA PROJEKTOWANIA

Przedsiębiorstwa Wodociągowo-

Kanalizacyjnego "Legionowo" Sp. z o.o.

ul. T.Kościuszki 16A

05-120 Legionowo

Dotyczy: warunków technicznych budowy kanału sanitarnego wraz z odcinkami sieci kanalizacyjnej od kanału do linii ogrodzenia w **ul.Strużańskiej** na odcinku od ul.Orląt Lwowskich do nieruchomości nr ew.4, obr.19 przy ul.Strużańskiej w Legionowie.

Przedsiębiorstwo Wodociągowo - Kanalizacyjne "Legionowo" Sp. z o.o. informuje, że w celu odprowadzania ścieków z nieruchomości zlokalizowanych przy ul.Strużańskiej na w/w odcinku należy zaprojektować i wybudować kanał sanitarny Dn 0,20 m wraz z odcinkami sieci kanalizacyjnej do linii ogrodzeń nieruchomości, od studni na kanale sanitarnym Dn 0,20 m (rzędna dna studni - 80,88 m n.p.m.) zlokalizowanej w skrzyżowaniu ul.Strużańskiej z ul.Orląt Lwowskich.

Trasę kanału sanitarnego wraz z odcinkami sieci i przyłączami kanalizacyjnymi do budynków należy przedłożyć do uzgodnienia w trakcie narady koordynacyjnej w Starostwie Powiatowym w Legionowie.

Na kanał sanitarny z odcinkami sieci kanalizacyjnej do granicy posesji należy opracować projekt budowlany - wykonawczy, który należy uzgodnić pod względem technicznym i eksploatacyjnym w PWK "Legionowo" Sp. z o.o.

Budowę kanału sanitarnego wraz z odcinkami sieci do linii ogrodzeń należy prowadzić pod nadzorem technicznym PWK „Legionowo” Sp. z o.o., po uprzednim pisemnym zawiadomieniu o rozpoczęciu robót, złożonym z wyprzedzeniem 7 dni.

PREZES ZARZĄDU
mgr inż. Grzegorz Gruczek

NT-MZ

Sąd Rejonowy dla m.st. Warszawy w Warszawie XIV Wydział Gospodarczy nr KRS 0000086648
Wartość kapitału zakładowego Spółki 104 100 000,00 zł.
Konto: ING Bank Śląski S.A. Oddział w Legionowie nr 21 1050 1012 1000 0005 0242 8410
NIP 536 00 12 717. REGON 010635430. Nr rei: RND 000130450

1.3. Protokół PODGIK.6630.1.425.2024 z dnia 18.09.2024

STAROSTA LEGIONOWSKI
ul. Sikorskiego 11, 05-119 Legionowo
www.powiat-legionowski.pl
zud@powiat-legionowski.pl

Legionowo, 2025-04-30

(nazwa organu, który przeprowadza naradę koordynacyjną)

PODGIK.6630.1.143.2025

(znak sprawy)

PROTOKÓŁ

z narady koordynacyjnej zakończonej w dniu:

2025-04-30

Przewodniczący narady:

Rafał Kiliński

Inspektor w Powiatowym Ośrodku Dokumentacji Geodezyjnej i Kartograficznej

(imię i nazwisko oraz stanowisko służbowe)

Sposób przeprowadzenia narady: **za pomocą środków komunikacji elektronicznej**

Przedmiot uzgodnienia: kanalizacja sanitarna

Położenie: m. Legionowo, obr. 19, ul. Strużańska, dz. ew. wg załącznika mapowego.

Inwestor	Projektant
Przedsiębiorstwo Wodociągowo-Kanalizacyjne "Legionowo" Sp. z o.o. Tadeusza Kościuszki 16A 05-120 Legionowo	Jemielity Monika Uprawnienia: MAZ/0041/PWOS/12

Uwagi przewodniczącego narady

--	--

INSTYTUCJE BIORĄCE UDZIAŁ W NARADZIE KOORDYNACYJNEJ

Lp.	Nazwa Instytucji	Imię, nazwisko uzgadniającego Data	Stanowisko uczestnika
1	Agencja Rozwoju Mazowsza	Paweł Przychodzień 2025-04-23 13:03:25	brak uwag
2	NETIA S.A.	Paweł Rutkowski 2025-04-23 12:15:06	brak uwag
3	Polska Spółka Gazownictwa Oddział Zakład Gazowniczy w Warszawie Gazownia w Legionowie	Jack Polnicki 2025-04-24 08:09:32	Akceptuje w miejscach skrzyżowań i zbliżeń z istniejącą siecią gazową prace wykonywać ręcznie pod nadzorem pracowników Gazowni w Legionowie
4	Przedsiębiorstwo Wodociągowo-Kanalizacyjne "Legionowo" Sp. z o.o.	Marek Zieliński 2025-04-24 07:11:09	brak uwag
5	PGE Dystrybucja S. A. Oddział Legionowo	Lukasz Kopczyński 2025-04-23 14:36:01	brak uwag

INSTYTUCJE ZAWIADOMIONE O NARADZIE KOORDYNACYJNEJ, KTÓRE W NIEJ NIE UCZESTNICZYŁY

Lp.	Nazwa Instytucji
1	ORANGE POLSKA S.A.
2	Mazowiecki Zarząd Dróg Wojewódzkich w Warszawie
3	Starosta Legionowski Referat Zarządzania Środowiskiem
4	Urząd Miasta Legionowo
5	Laito sp. z o.o.

6	EXATEL Spółka Akcyjna
7	DS Sp. z o.o.
8	Stoen Operator Sp z o.o.


Zgodnie z art 28ba ust. 1 Prawo Geodezyjne i Kartograficzne (Dz.U.2021.1990 t.j.) Nieobecność na naradzie koordynacyjnej podmiotu należycie zawiadomionego o jej miejscu i terminie nie stanowi przeszkody do jej przeprowadzenia. Przyjmuje się, że podmiot ten nie składa zastrzeżeń do usytuowania projektowanej sieci uzbrojenia terenu przedstawionego w planie sytuacyjnym, o którym mowa w art. 28b ust. 3.

Załącznikiem do niniejszego protokołu jest mapa z projektem usytuowania sieci uzbrojenia

INSPEKTOR

Rafał Kiliński
Rafał Kiliński

2025-04-30
2/201
143.2025
INSPEKTOR
Rafał Kiliński
2025-04-30

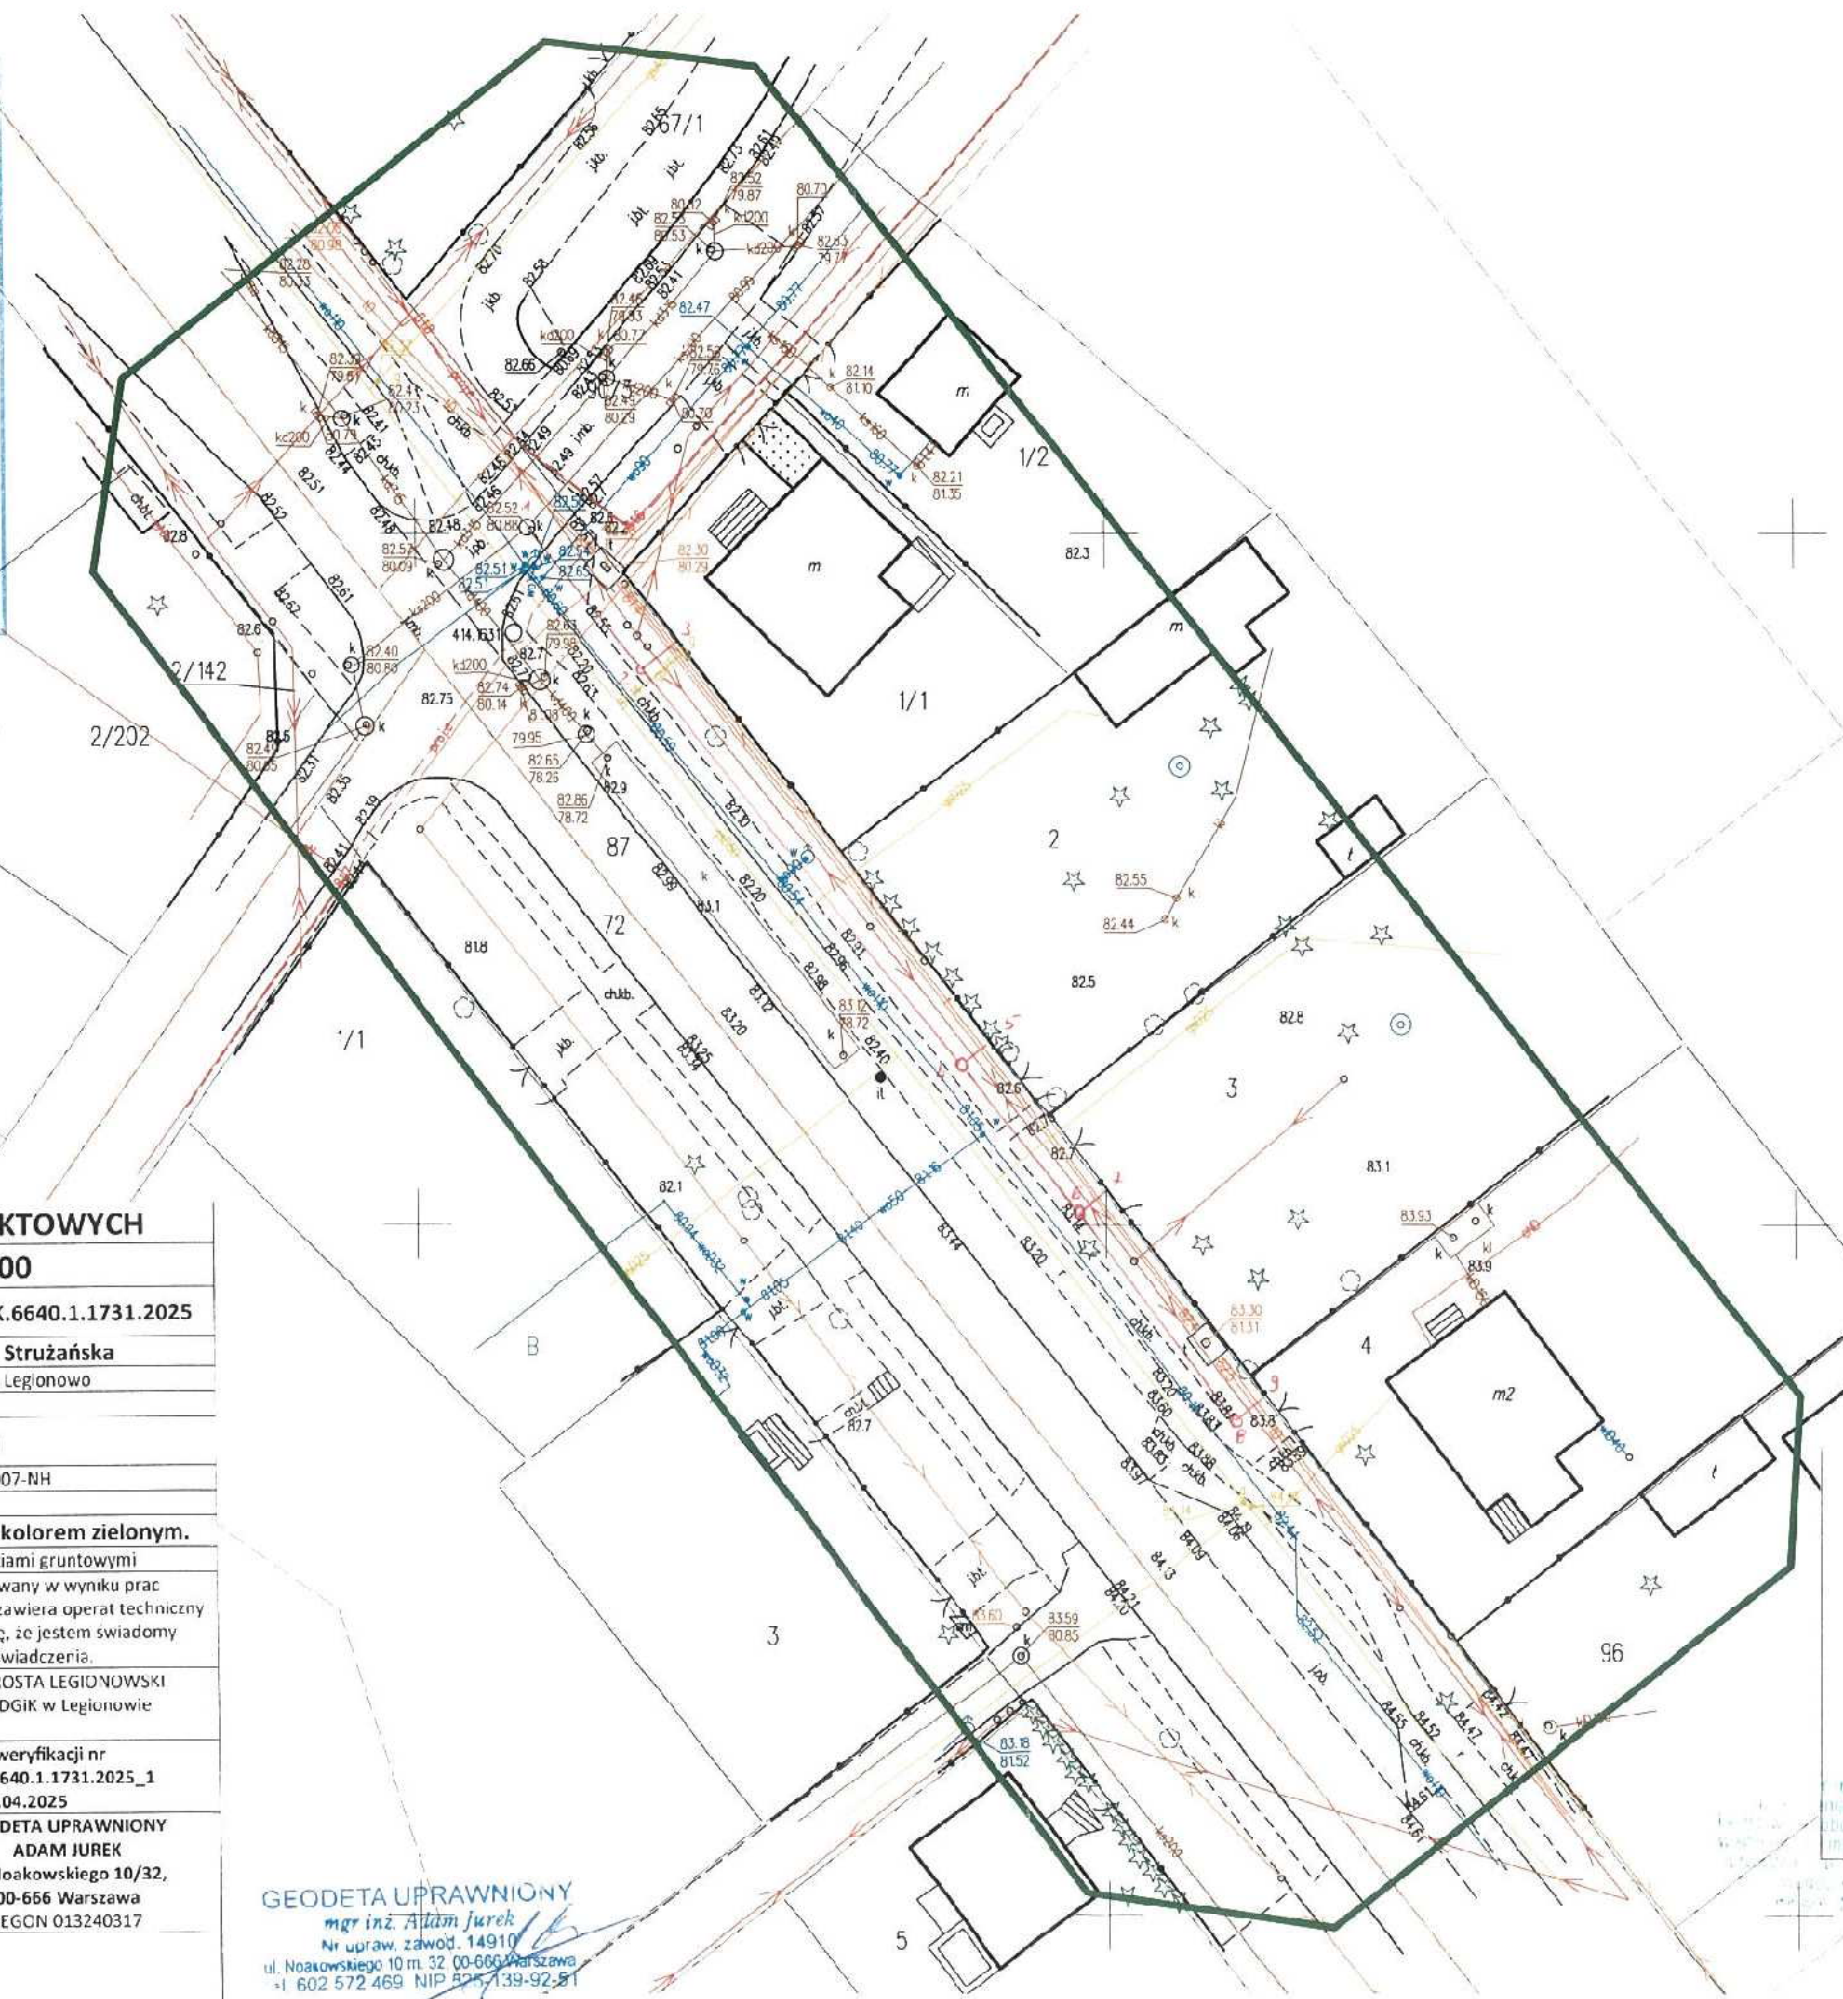

MAPA DO CELÓW PROJEKTOWYCH
SKALA MAPY 1:500

Oznaczenie kancelaryjne zgłoszenia pracy geodezyjnej	PODGIK.6640.1.1731.2025
Obiekt	Strużańska
Jednostka ewidencyjna (id. i nazwa)	140801 1, Legionowo
Obwód ewidencyjny (id. i nazwa)	0019
Układ współrzędnych	prostokątnych płaskich „2000” (7) wysokości PL-EVRF2007-NH
Data pomiaru/opracowania mapy	9.04.2025
Mapa aktualna w obszarze oznaczonym kolorem zielonym. Mapę wykonano bez ustalania obciążeń służebnościami gruntowymi Poświadczam, że niniejszy dokument został opracowany w wyniku prac geodezyjnych i kartograficznych, których rezultaty zawiera operat techniczny pozytywnie zweryfikowany. Jednocześnie informuję, że jestem świadomy odpowiedzialności karnej za złożenie fałszywego oświadczenia.	
Organ służby geodezyjnej, który otrzymał zgłoszenie prac geodezyjnych.	STAROSTA LEGIONOWSKI PODGIK w Legionowie
Numer oraz data sporządzenia dokumentu zawierającego wynik pozytywnej weryfikacji	Protokół weryfikacji nr PODGIK.6640.1.1731.2025_1 z dnia 14.04.2025
Nazwa podmiotu, który wykonał mapę oraz podpis osoby reprezentującej podmiot	GEODETA UPRAWNIONY ADAM JUREK ul. Noakowskiego 10/32, 00-656 Warszawa REGON 013240317
Linie i nazwisko, numer uprawnień oraz podpis geodety uprawnionego, który sporządził mapę	Legionowo, dn.14.04.2025

GEODETA UPRAWNIONY
mgr inż. Adam Jurek
Nr upraw. zawod. 14910
ul. Noakowskiego 10 m. 32 00-656 Warszawa
tel. 602 572 469 NIP 525-139-92-81

Usytuowanie trasy przewodu
kanalizacyjnej
na odcinku.....1-9
Przed rozpoczęciem robót należy wystąpić o
wyznaczenie trasy w terenie
Legionowo, dnia.....22.04.2025
mgr inż. Monika Jemioła
ul. Budowlana 10 m. 32 00-656 Warszawa
tel. 602 572 469 NIP 525-139-92-81
GEODETA UPRAWNIONY
mgr inż. Adam Jurek
Nr upraw. zawod. 14910
ul. Noakowskiego 10 m. 32 00-656 Warszawa
tel. 602 572 469 NIP 525-139-92-81

1.4. Decyzja MZDW 165/2025 z dnia 13.02.2025 r.

Mazowiecki Zarząd Dróg Wojewódzkich
w Warszawie
ul. Kolejowa 5/7, 01-217 Warszawa
tel. (22) 244-90-00 do 12; fax: (22) 244-90-13
(9)

Warszawa, dnia 13.02.2025 r.

(pieczęć organu)

U-2.482.69.2025.1.OK

DECYZJA NR 165/2025

Na podstawie art. 39 ust. 3 i 3a ustawy z dnia 21 marca 1985 r. o drogach publicznych (Dz. U. z 2024 r., poz. 320 z późn zm.), art. 104 ustawy z dnia 14 czerwca 1960 r. Kodeks postępowania administracyjnego (Dz. U. z 2024 r. poz. 572) oraz uchwały nr 350/111/20 Zarządu Województwa Mazowieckiego z dnia 10 marca 2020 r. w sprawie upoważnienia Zastępcy Dyrektora ds. Utrzymania Dróg i Mostów Mazowieckiego Zarządu Dróg Wojewódzkich w Warszawie do wydawania decyzji administracyjnych oraz postanowień, opinii i uzgodnień wskazanych w ustawie o drogach publicznych oraz innych przepisach prawa, po rozpatrzeniu wniosku z dnia 17.12.2024 r. (data wpływu do MZDW – 27.12.2024 r.), skorygowanego w dniu 28.01.2025 r. i 29.01.2025 r., złożonego przez:

**Przedsiębiorstwo Wodociągowo-Kanalizacyjne
„Legionowo” Sp. z o.o.
ul. T. Kościuszki 16a
05-120 Legionowo**

w sprawie zezwolenia na lokalizację sieci kanalizacyjnej w pasie drogowym drogi wojewódzkiej nr 632

ZEZWALA SIĘ

na lokalizację sieci kanalizacyjnej w pasie drogowym drogi wojewódzkiej nr 632 w miejscowości Legionowo, zgodnie z załącznikiem mapowym stanowiącym integralną część niniejszej decyzji.

Niniejsze zezwolenie wygasa, jeżeli do dnia 12.02.2028 r. inwestor nie spełni wymogu określonego w pkt 1 pouczenia niniejszej decyzji.

Ustala się następujące warunki zezwolenia:

- 1) jeżeli budowa, przebudowa lub remont drogi wymaga przełożenia urządzenia, uzgodnionego niniejszą decyzją, koszt tego przełożenia ponosi jego właściciel, zgodnie z art. 39 ust. 5 ustawy o drogach publicznych;
- 2) utrzymanie urządzeń, uzgodnionych niniejszą decyzją, należy do ich posiadaczy, zgodnie z art. 39 ust. 4 ustawy o drogach publicznych;
- 3) włączenie projektowanego urządzenia do istniejącej sieci wykonać z istniejącej studni kanalizacyjnej metodą bezwykopową;
- 4) wykopy otwarte ograniczyć do niezbędnego minimum;
- 5) projektowane urządzenie na odcinku równoległym do osi jezdni w miejscach technologicznie możliwych, pod chodnikiem i zjazdami wykonać metodą przewiertu/przecisku, na głębokości min. 1,2 m poniżej rzędnej terenu, w maksymalnym zbliżeniu do granicy pasa drogowego drogi wojewódzkiej;
- 6) włącz i ramę projektowanych studni montować tak, by górna powierzchnia obu elementów tworzyła z nawierzchnią jedną płaszczyznę;
- 7) w sytuacji wystąpienia kolizji przy umieszczeniu ww. urządzeń z innymi urządzeniami usunięcie kolizji oraz koszty z tym związane należeć będą do Inwestora;
- 8) wykonać inwentaryzację geodezyjną powykonawczą, jeden egzemplarz przekazać do Rejonu Drogowego Wołomin-Nowy Dwór Mazowiecki;
- 9) naruszony pas drogowy należy przywrócić do poprzedniego stanu użyteczności.

UZASADNIENIE

Zgodnie z art. 39 ust. 1 pkt 1 ustawy z dnia 21 marca 1985 r. o drogach publicznych w pasie drogowym zabronione jest lokalizowanie lub umieszczanie urządzeń obcych, przedmiotów i materiałów niezwiązanych z potrzebami zarządzania drogami lub potrzebami ruchu drogowego. Wyjątek stanowi zapis art. 39 ust. 3 ww. ustawy zgodnie, z którym w szczególnie uzasadnionych przypadkach lokalizowanie w pasie drogowym urządzeń obcych oraz reklam może nastąpić wyłącznie za zezwoleniem właściwego zarządcy drogi, wydawanym w drodze decyzji administracyjnej.

Z przywołanych przepisów wynika jednoznacznie, że ustawodawca w celu ochrony pasa drogowego przeznaczanego do prowadzenia ruchu lub postępu pojazdów oraz ruchu pieszych, wprowadził zakaz lokalizowania w nim ww. urządzeń. Warunkiem odstępstwa od tego zakazu jest wystąpienie w konkretnej sprawie szczególnie uzasadnionego przypadku. Udzielenie zatem rzeczowego zezwolenia powinno mieć charakter wyjątkowy.

W uznaniu organu I instancji w niniejszej sprawie w dniu wydania przedmiotowej decyzji zachodzą przesłanki określone w art. 39 ust. 3 ww. ustawy uzasadniające wyrażenie zgody na zlokalizowanie w pasie drogowym drogi wojewódzkiej wnioskowanego urządzenia.

Lokalizacja nie powinna wpływać negatywnie na funkcjonowanie układu drogowego pod warunkiem zachowania przez stronę wnioskującą ww. warunków.
Decyzja jest zgodna z wnioskiem strony.

POUCZENIE

Od niniejszej decyzji służy stronie odwołanie do Samorządowego Kolegium Odwoławczego w Warszawie za pośrednictwem Mazowieckiego Zarządu Dróg Wojewódzkich w Warszawie, w terminie 14 dni od dnia jej doręczenia oraz prawo do zrzeczenia się odwołania przed upływem terminu do wniesienia odwołania. Skutkiem zrzeczenia się prawa do wniesienia odwołania będzie ostateczność oraz prawomocność decyzji z dniem doręczenia organowi administracji publicznej oświadczenia o zrzeczeniu się prawa do wniesienia odwołania przez ostatnią ze stron postępowania.

Niniejsza decyzja stanowi dla Inwestora podstawę do złożenia oświadczenia o prawie do dysponowania terenem pasa drogowego na cele budowlane (art. 32 i art. 33 ustawy z dnia 7 lipca 1994 r. Prawo budowlane (Dz. U. z 2024 r. poz. 725 z późn. zm.)), w zakresie wynikającym z uzgodnionej lokalizacji.

Na podstawie odrębnej decyzji za zgodą strony, na rzecz której decyzja została wydana, Organ może przenieść tę decyzję na rzecz innego podmiotu, który wyraża zgodę na przejęcie wszystkich warunków określonych w decyzji.

Niniejsza decyzja nie upoważnia do prowadzenia robót w pasie drogowym.

Przed rozpoczęciem robót budowlanych inwestor jest zobowiązany do:

- 1) uzyskania pozwolenia na budowę lub zgłoszenia budowy albo wykonywania robót budowlanych;
- 2) uzgodnienia z MZDW Rejon Drogowy Wołomin-Nowy Dwór Mazowiecki, przed uzyskaniem pozwolenia na budowę, projektu zagospodarowania działki lub terenu oraz projektu architektoniczno-budowlanego urządzenia;
- 3) uzyskania zezwolenia MZDW Rejon Drogowy Wołomin-Nowy Dwór Mazowiecki na zajęcie pasa drogowego, dotyczącego prowadzenia robót w pasie drogowym lub na umieszczenie w nim urządzenia.

Zezwolenie zwolnione jest od opłaty skarbowej zgodnie z załącznikiem do ustawy z dnia 16 listopada 2006 r. o opłacie skarbowej (Dz.U. z 2023 poz. 2111) – Wykaz przedmiotów opłaty skarbowej, stawki tej opłaty oraz zwolnienia, część III, ust. 44 pkt 2, zwolnienia – pkt 9.

Z up. ZARZĄDU WOJEWÓDZTWA MAZOWIECKIEGO
Zastępca Dyrektora
Mazowieckiego Zarządu Dróg Wojewódzkich
w Warszawie

inż. Katarzyna Łalik-Mierzejewska

Otrzymują:


1. Przedsiębiorstwo Wodociągowo-Kanalizacyjne „Legionowo” Sp. z o.o.
ul. T. Kościuszki 16a
05-120 Legionowo
2. Aa.

Do wiadomości:

1. MZDW Rejon Drogowy Wołomin – Nowy Dwór Mazowiecki

skala 1:500

Mazowiecki Zarząd Dróg Wojewódzkich
w Warszawie
ul. Kolejowa 5/7, 01-217 Warszawa
Załącznik nr.....
do Decyzji nr.....
z dnia.....

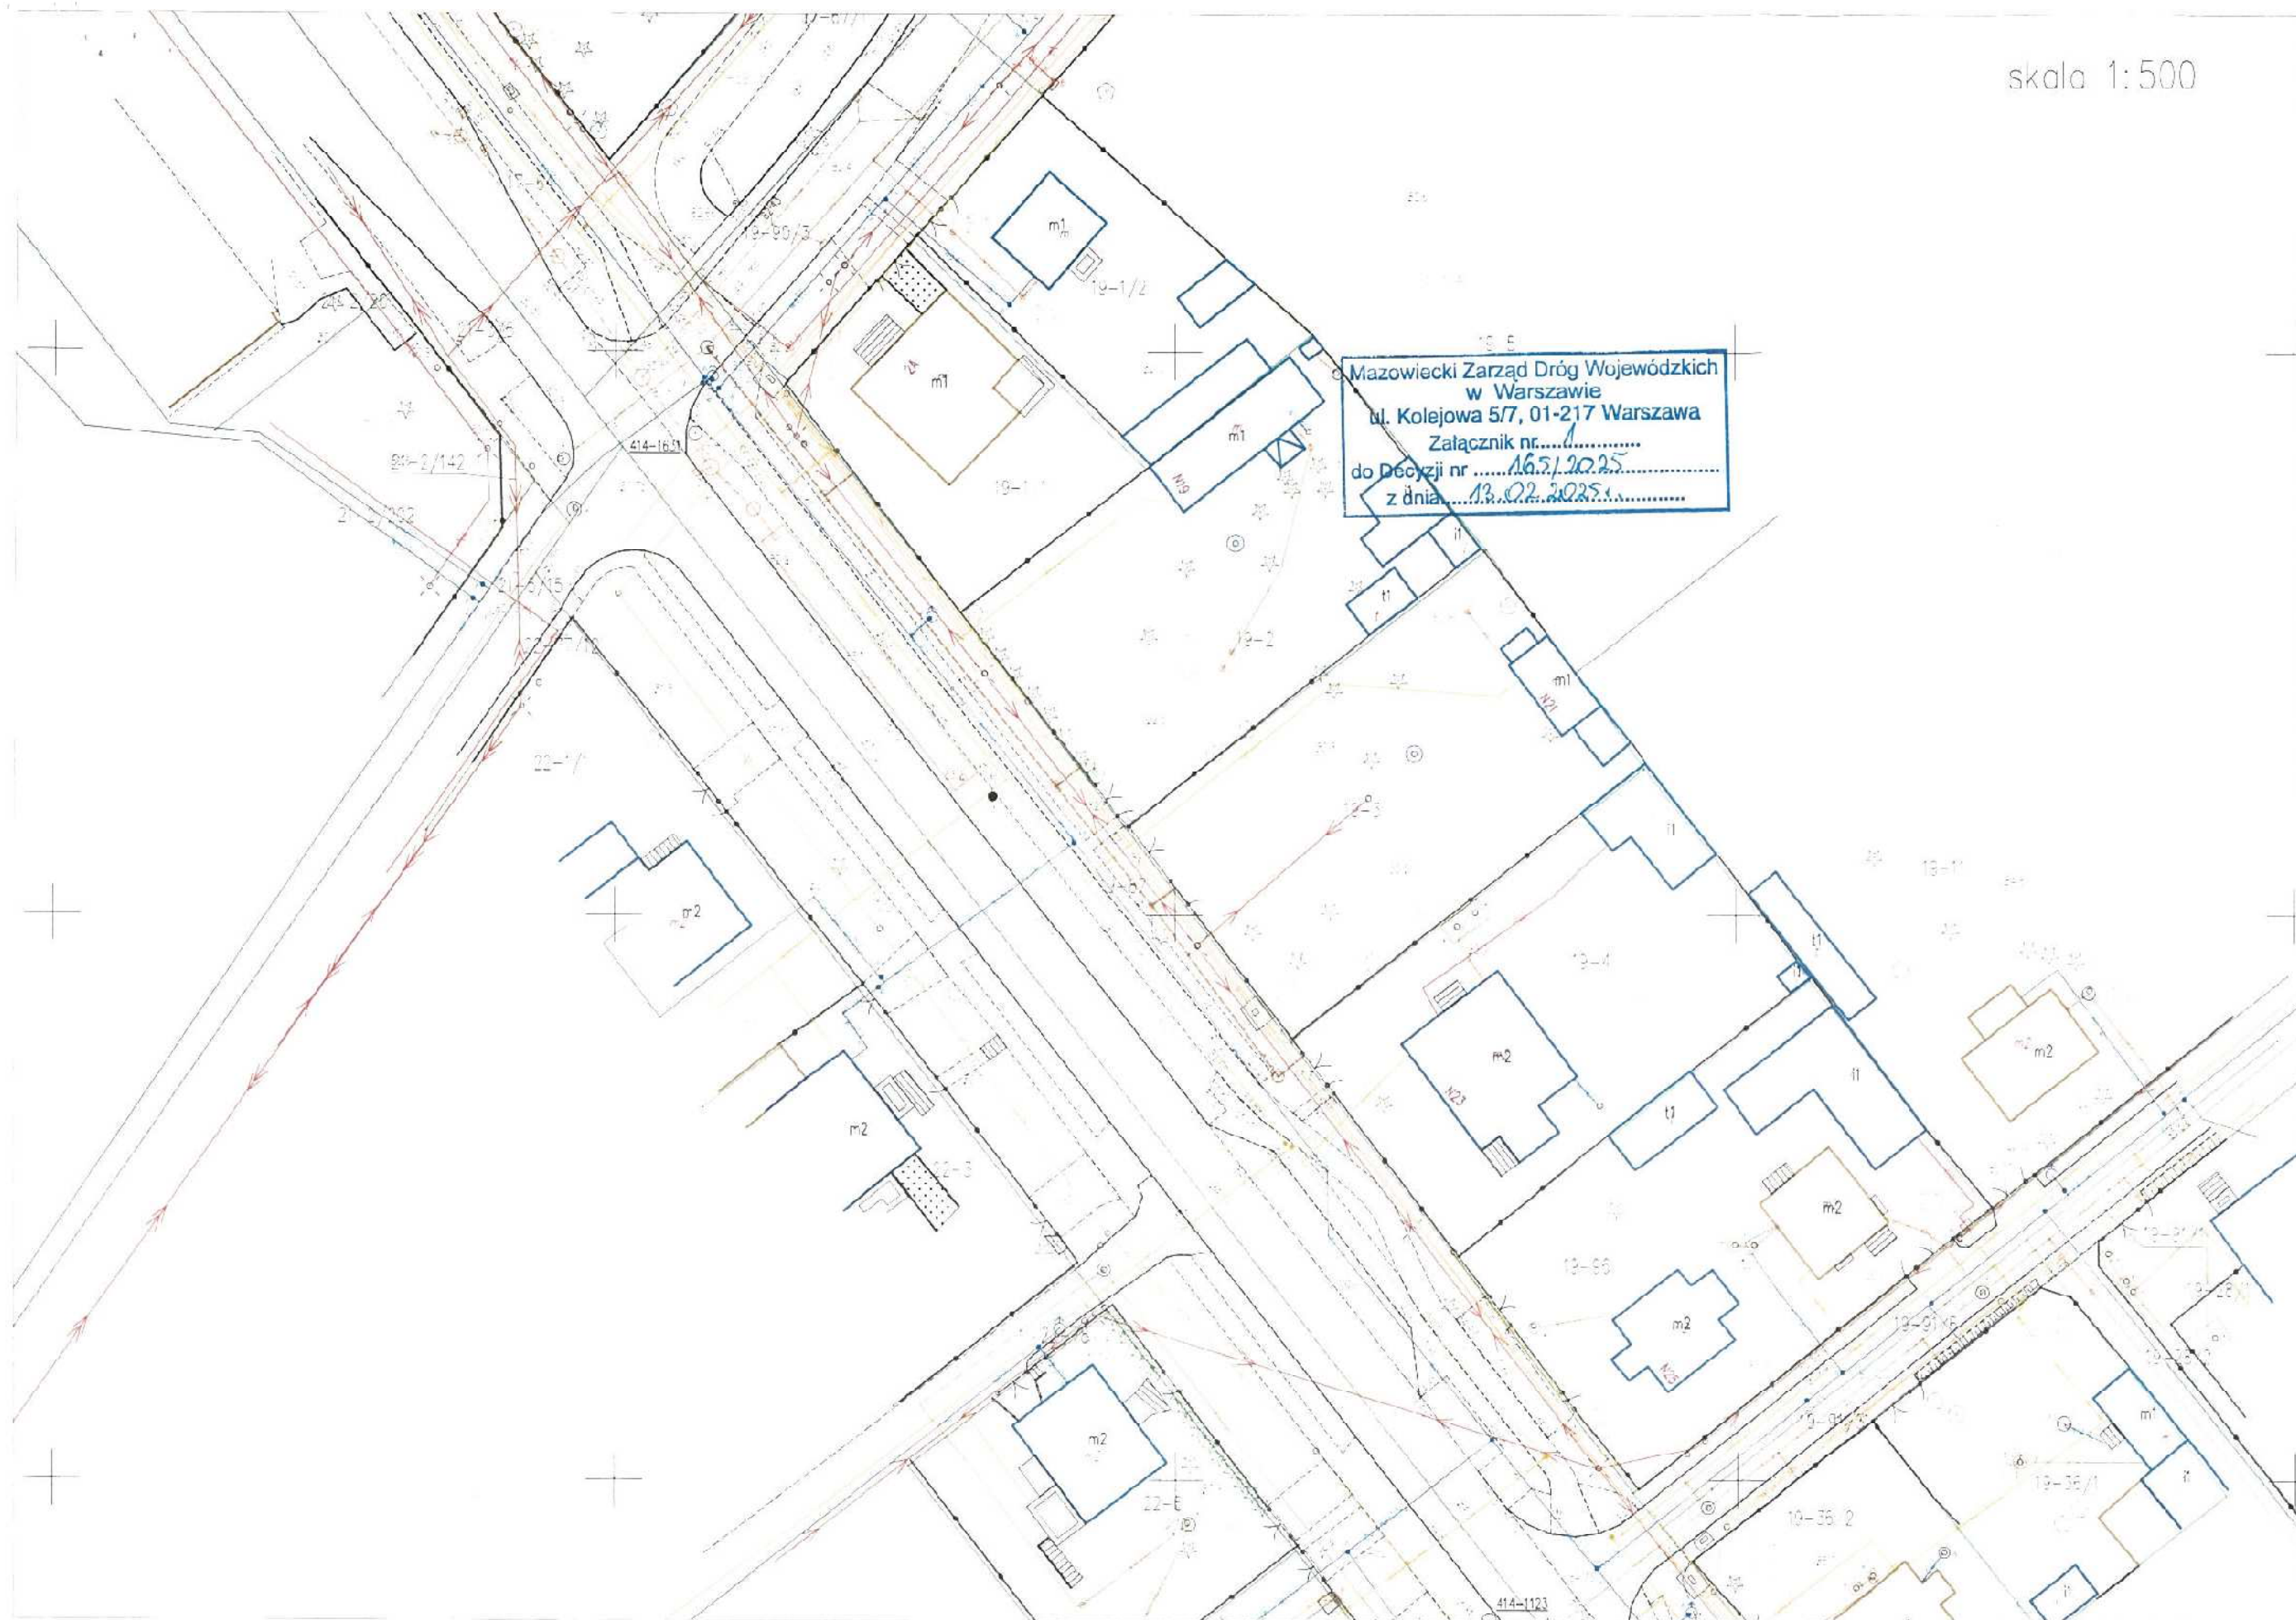

1.5. Uzgodnienie projektu przez MZDW RD-461.1.6.2026.1.MSz



Mazowiecki Zarząd
Dróg Wojewódzkich
w Warszawie

Warszawa, 25.02.2026 r.

ul. Kolejowa 5/7, 01-217 Warszawa
tel. (22) 244 90 00 do 12
dyrekcja@mzdw.pl | www.mzdw.pl

Rejon Drogowy Wołomin - Nowy Dwór Mazowiecki
ul. Kobyłkowska 1
05-200 Wołomin
tel. (22) 776 23 33
rd.wolomin@mzdw.pl | www.mzdw.pl

**Przedsiębiorstwo Wodociągowo –
Kanalizacyjne „Legionowo” Sp. z o.o.**
Ul. Tadeusza Kościuszki 16A
05-120 Legionowo

RD-461.1.7.2026.1.MSz

Dot.: uzgodnienia projektu zagospodarowania terenu i projektu architektoniczno-budowlanego dla projektowanej sieci kanalizacyjnej zlokalizowanej w pasie drogowym drogi wojewódzkiej nr 632 w miejscowości Legionowo, ul. Strużańska.

W nawiązaniu do pisma z dnia 21.01.2026 r. (data wpływu do Rejonu Drogowego 27.01.2026 r.) Mazowiecki Zarząd Dróg Wojewódzkich w Warszawie Rejon Drogowy Wołomin – Nowy Dwór Mazowiecki z siedzibą w Wołominie, ul. Kobyłkowska 1 informuje, że uzgadnia bez uwag projekt zagospodarowania terenu dla projektowanej sieci kanalizacyjnej zlokalizowanej w pasie drogowym drogi wojewódzkiej nr 632 w miejscowości Legionowo, ul. Strużańska, zgodnie z decyzją lokalizacyjną nr 165/2025 z dnia 13.02.2025 r.

Z upoważnienia Dyrektora Rejonu Drogowego,
Wołomin-Nowy Dwór Mazowiecki
Kierownik Wydziału Technicznego

mgr Rordian Pyskiewicz

Otrzymują:

1. Adresat
2. a/a

Sprawę prowadzi:
Monika Sztuka-Brzezińska

Mazowsze.
serce Polski