


Ciąg dalszy wg. oddzielnego opracowania

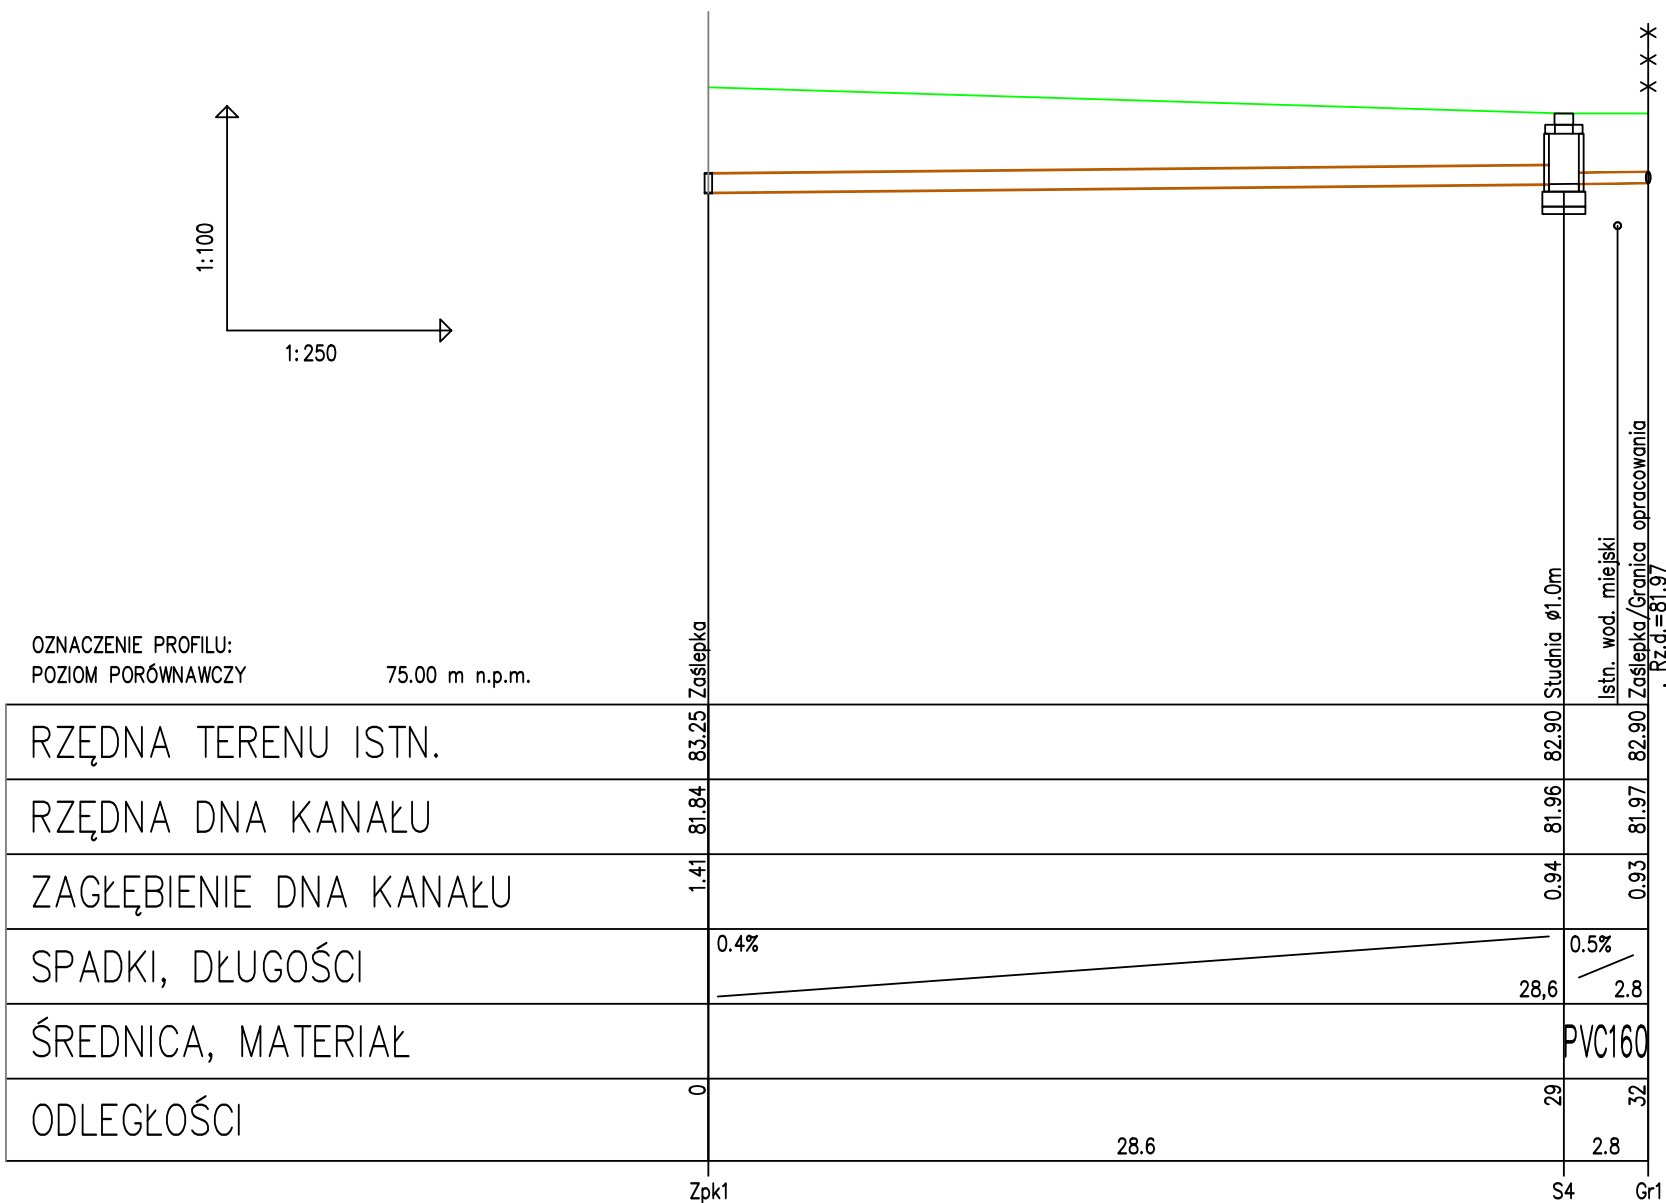

Z uwagi na brak normatywnego zagłębienia 1,2 m przewody ocieplić np. keramzytem lub łupkami poliuretanowymi

"Wszelkie prawa do niniejszej dokumentacji są zastrzeżone na rzecz firmy PWK Legionowo Sp. z o.o.
Kopiowanie, rozpowszechnianie oraz wykorzystywanie zawartych w niej treści bez wiedzy i zgody właściciela jest zabronione."

JEDNOSTKA PROJEKTOWA



PRZEDSIĘBIORSTWO WODOCIĄGOWO - KANALIZACYJNE LEGIONOWO SP. Z O.O.
ul. Tadeusza Kościuszki 16A, 05-120 Legionowo
Tel. (22) 774 10 62 Fax. (22) 774 24 46
E-mail: pwklegionowo@pwklegionowo.com

NAZWA INWESTYCJI

BUDOWA SIECI KANALIZACYJNEJ L=32m
W UL. WITA STWOSZA W LEGIONOWIE

STADIUM

Projekt budowlany

BRANŻA

Sanitarna

NAZWA RYSUNKU

PROFIL SIECI KANALIZACYJNEJ

FUNKCJA	IMIĘ I NAZWISKO	NR UPRAWNIENI	SPECJALNOŚĆ	PODPIS		DATA
PROJEKTOWAŁ	mgr inż. Monika Jemielity	MAZ/0041/PWOS/12	Instalacyjna w zakresie sieci, instalacji i urządzeń cieplnych, wentylacyjnych, gazowych, wodociagowych i kanalizacyjnych			26.01.2026 r
SPRAWDZIŁ	mgr inż. Anna Moncher	MAZ/0416/PBS/16	Instalacyjna w zakresie sieci, instalacji i urządzeń cieplnych, wentylacyjnych, gazowych, wodociagowych i kanalizacyjnych			26.01.2026 r
SKALA 1:100/1:250	UL. WITA STWOSZA			REW. 0	ARKUSZ 1 / 1	NR RYS. 2.0