

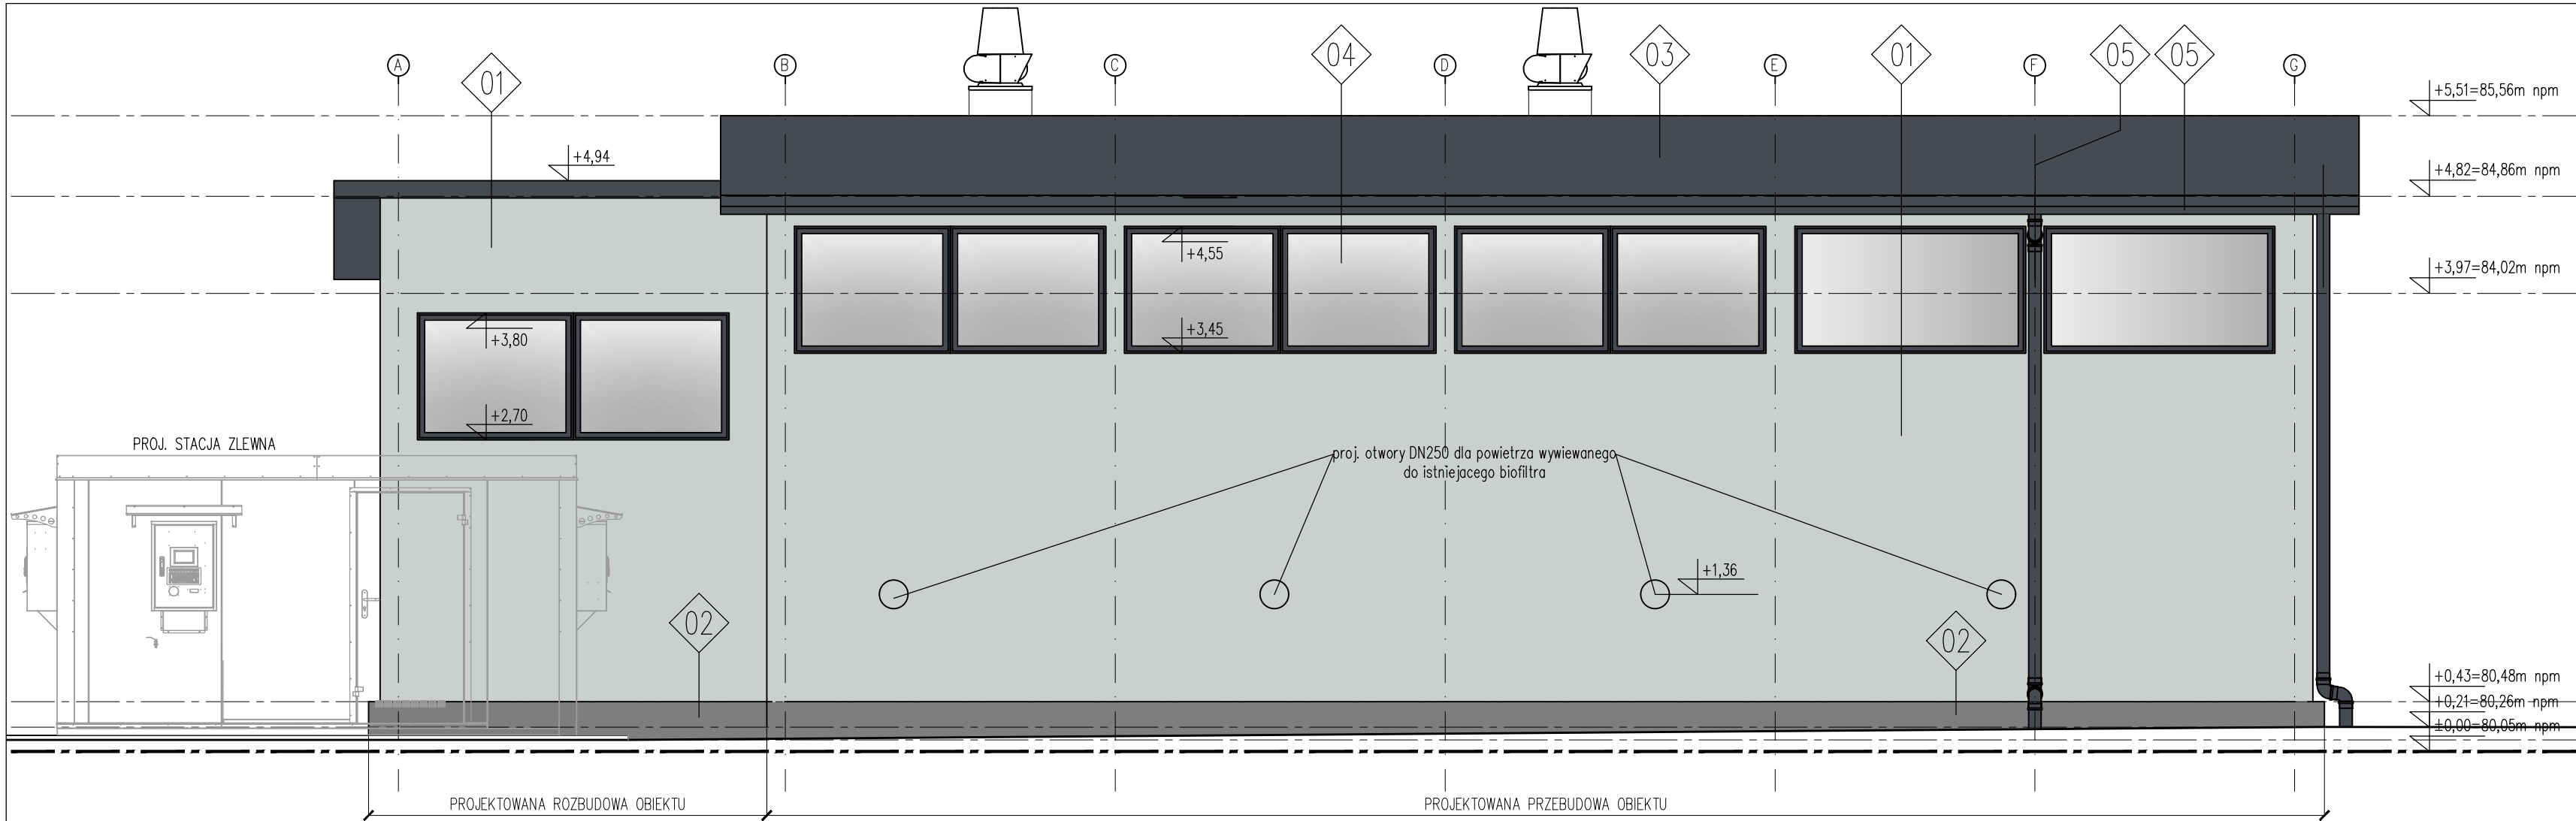


 

ELEWACJA WSCHODNIA

OZNACZENIA:

-  **01** ŚCIANY ZEWNĘTRZNE PROJEKTOWANE – PŁYTA WARSTWOWA PIR Z OKŁADZINĄ ZEWNĘTRZNĄ HPL RAL 7035 (SZARY)
-  **02** COKÓŁ PROJEKTOWANY – TYNK SILIKATOWO-SILIKONOWY RAL 7037 (CIEMNOSZARY)
-  **03** DACH PROJEKTOWANY – PŁYTA WARSTWOWA PIR RAL 7024 (SZARY GRAFITOWY)
-  **04** STOLARKA OKIENNA I DRZWIOWA PROJEKTOWANA RAL 7024 (SZARY GRAFITOWY)
-  **05** OBRÓBKI BLACHARSKIE, RYNNY, RURY SPUSTOWE PROJEKTOWANE RAL 7024 (SZARY GRAFITOWY)

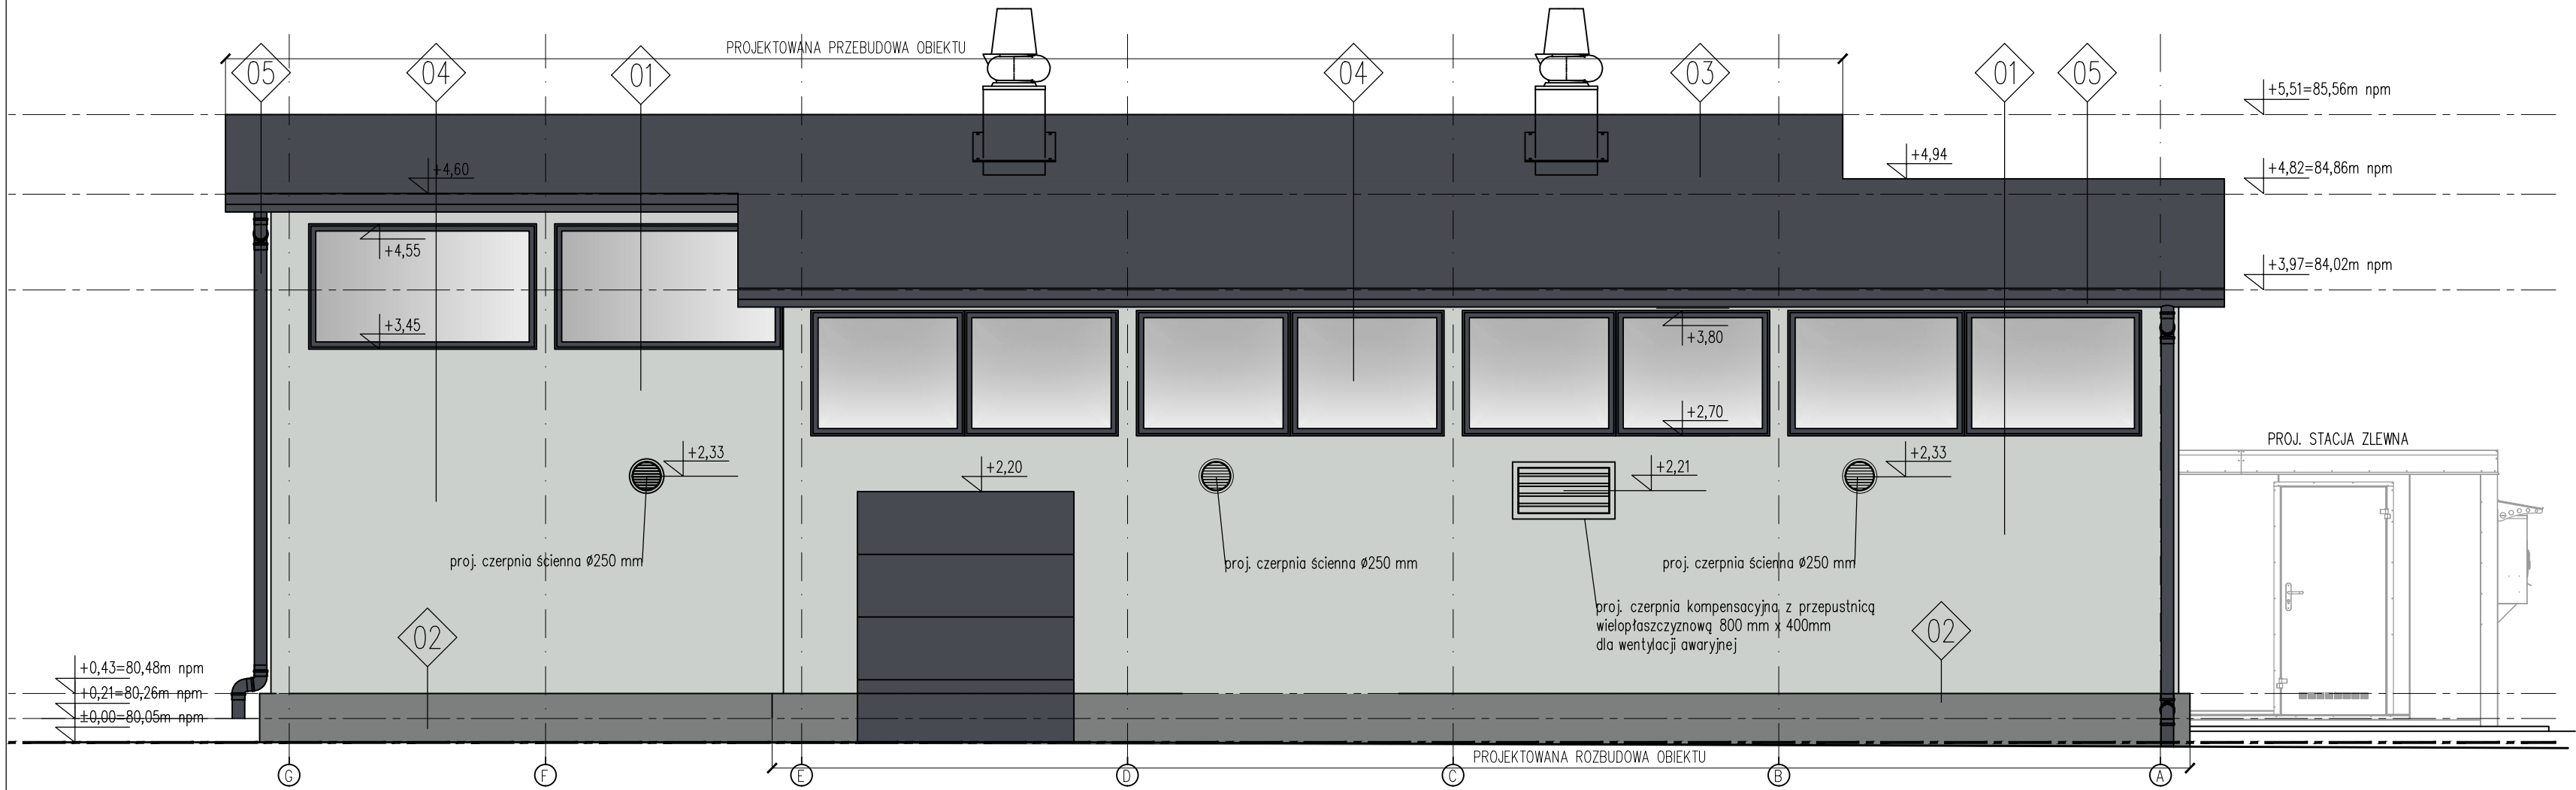

ELEWACJA ZACHODNIA

Inwestor:	Przedsiębiorstwo Wodociągowo - Kanalizacyjne „Legionowo” Sp. z o.o. ul. T. Kościuszki 16 A 05-120 Legionowo					
Biuro Projektowe:	EUROTECH Maciej Taff Stanisławów Drugi, ul. Łąkowa 2b 05-119 Legionowo biuro@eurotech.waw.pl					
Zadanie inwestycyjne:	Kompleksowa modernizacja Punktu Zlewnego Ścieków Z-1 przy ul. gen. Władysława Sikorskiego 8 w Legionowie					
Nazwa zamierzenia budowlanego:	Budowa, przebudowa, rozbudowa oraz rozbiórka obiektów budowlanych wraz z instalacjami i zagospodarowaniem terenu Punktu Zlewnego Ścieków Z-1 przy ul. gen. Władysława Sikorskiego 8 w Legionowie					
Adres inwestycji:	ul. gen. Władysława Sikorskiego 8 w Legionowie działka nr ew. 4, obręb 70, województwo mazowieckie (14), powiat legionowski (1408), gmina Legionowo, jedn. ewidencyjna 140801_1					
Nazwa rysunku:	ELEWACJA WSCHODNIA I ZACHODNIA SITOPIASKOWNIKA					
Funkcja	Imię i nazwisko		Specjalność		Nr uprawnień	Podpis
Projektant	mgr inż. arch. Kamila Chęćlewska		architektoniczna		25/LOOKK/2012	
Sprawdzający						
Data:	Stadium:	Branża:	Skala:	Rewizja:	Nr rysunku	E01
05.09.2025	PAB	Architektoniczna	1:50	0		