


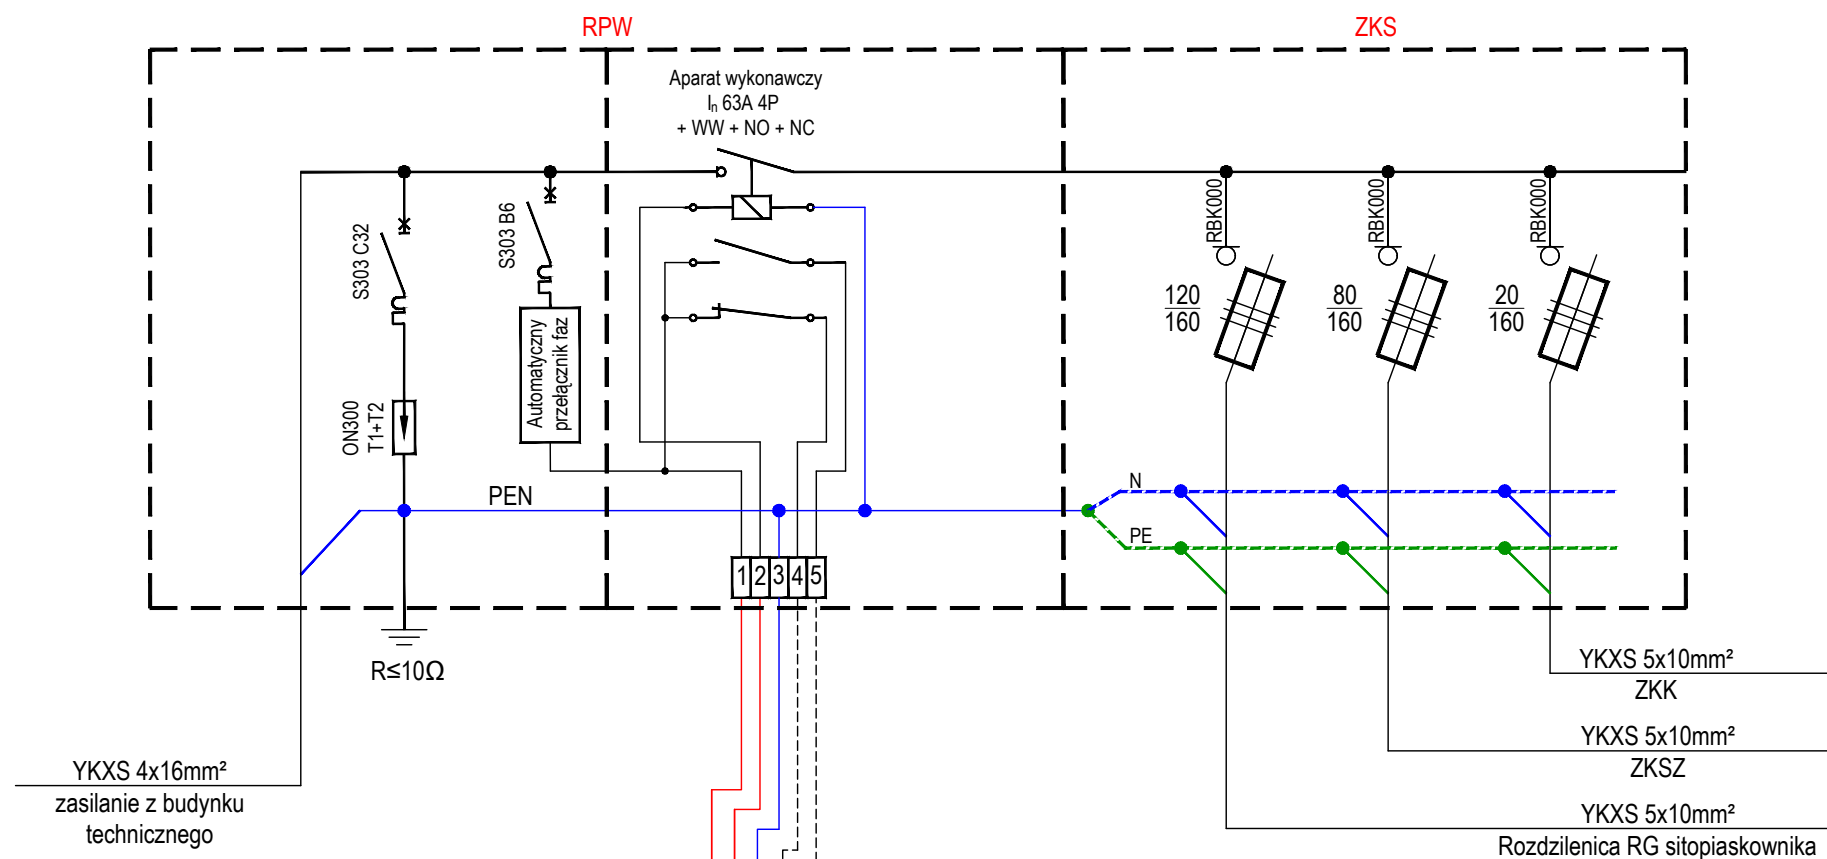


Rozdzielnica RPW + ZKS

$P_i = 25\,600\text{ W}$

$k_f = 0,7$

$P_s \approx 18\,000\text{ W}$

$I_s \approx 28,2\text{ A}$

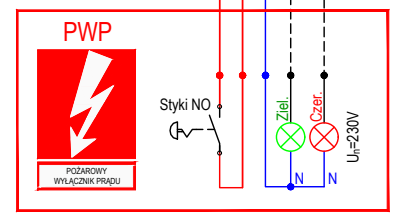

Przycisk pożarowego wyłącznika prądu typu A:

Po zbitiu szybki lub zdjęciu obodowy styk NO trwale się zamyka (w przypadku braku napięcia w czasie zbicia szybki, po powrocie napięcia wyłącznik zostanie wyłączony).

Uwaga: do czasu założenia pokrywy z szybką nie będzie możliwe załączenie wyłącznika.

Dioda zielona sygnalizuje wyłączenie napięcia w obiekcie.

Dioda czerwona sygnalizuje załączenie przycisku pożarowego wyłącznika prądu.

Przycisk zlokalizowany w strefie wejści do budynku sitopiaskownika

Inwestor:	Przedsiębiorstwo Wodociągowo - Kanalizacyjne „Legionowo” Sp. z o.o. ul. T. Kościuszki 16 A 05-120 Legionowo					
Biuro Projektowe:	EUROTECH Maciej Taff Stanisławów Drugi, ul. Łąkowa 2b 05-119 Legionowo biuro@eurotech.waw.pl					
Zadanie inwestycyjne:	Kompleksowa modernizacja Punktu Zlewnego Ścieków Z-1 przy ul. gen. Władysława Sikorskiego 8 w Legionowie					
Nazwa zamierzenia budowlanego:	Budowa, przebudowa, rozbudowa oraz rozbiórka obiektów budowlanych wraz z instalacjami i zagospodarowaniem terenu Punktu Zlewnego Ścieków Z-1 przy ul. gen. Władysława Sikorskiego 8 w Legionowie					
Adres inwestycji:	ul. gen. Władysława Sikorskiego 8 w Legionowie działka nr ew. 4, obręb 70, województwo mazowieckie (14), powiat legionowski (1408), gmina Legionowo, jedn. ewidencyjna 140801_1					
Nazwa rysunku:	SCHEMAT ZASILANIA					
Funkcja	Imię i nazwisko		Specjalność		Nr uprawnień	Podpis
Projektant	mgr inż. Tadeusz Lis		elektryczna		Wa-101/02	
Sprawdzający	mgr inż. Marek Błat		elektryczna		MAZ/0544/PWBE/15	
Data: 05.09.2025 Aktualizacja 22.12.2025	Stadium: PAB	Branża: Elektryczna	Skala: B/S	Rewizja: 0	Nr rysunku	EL01

Samoczynne wyłączenie zasilania
Układ sieci: TN-C 400/230 V