



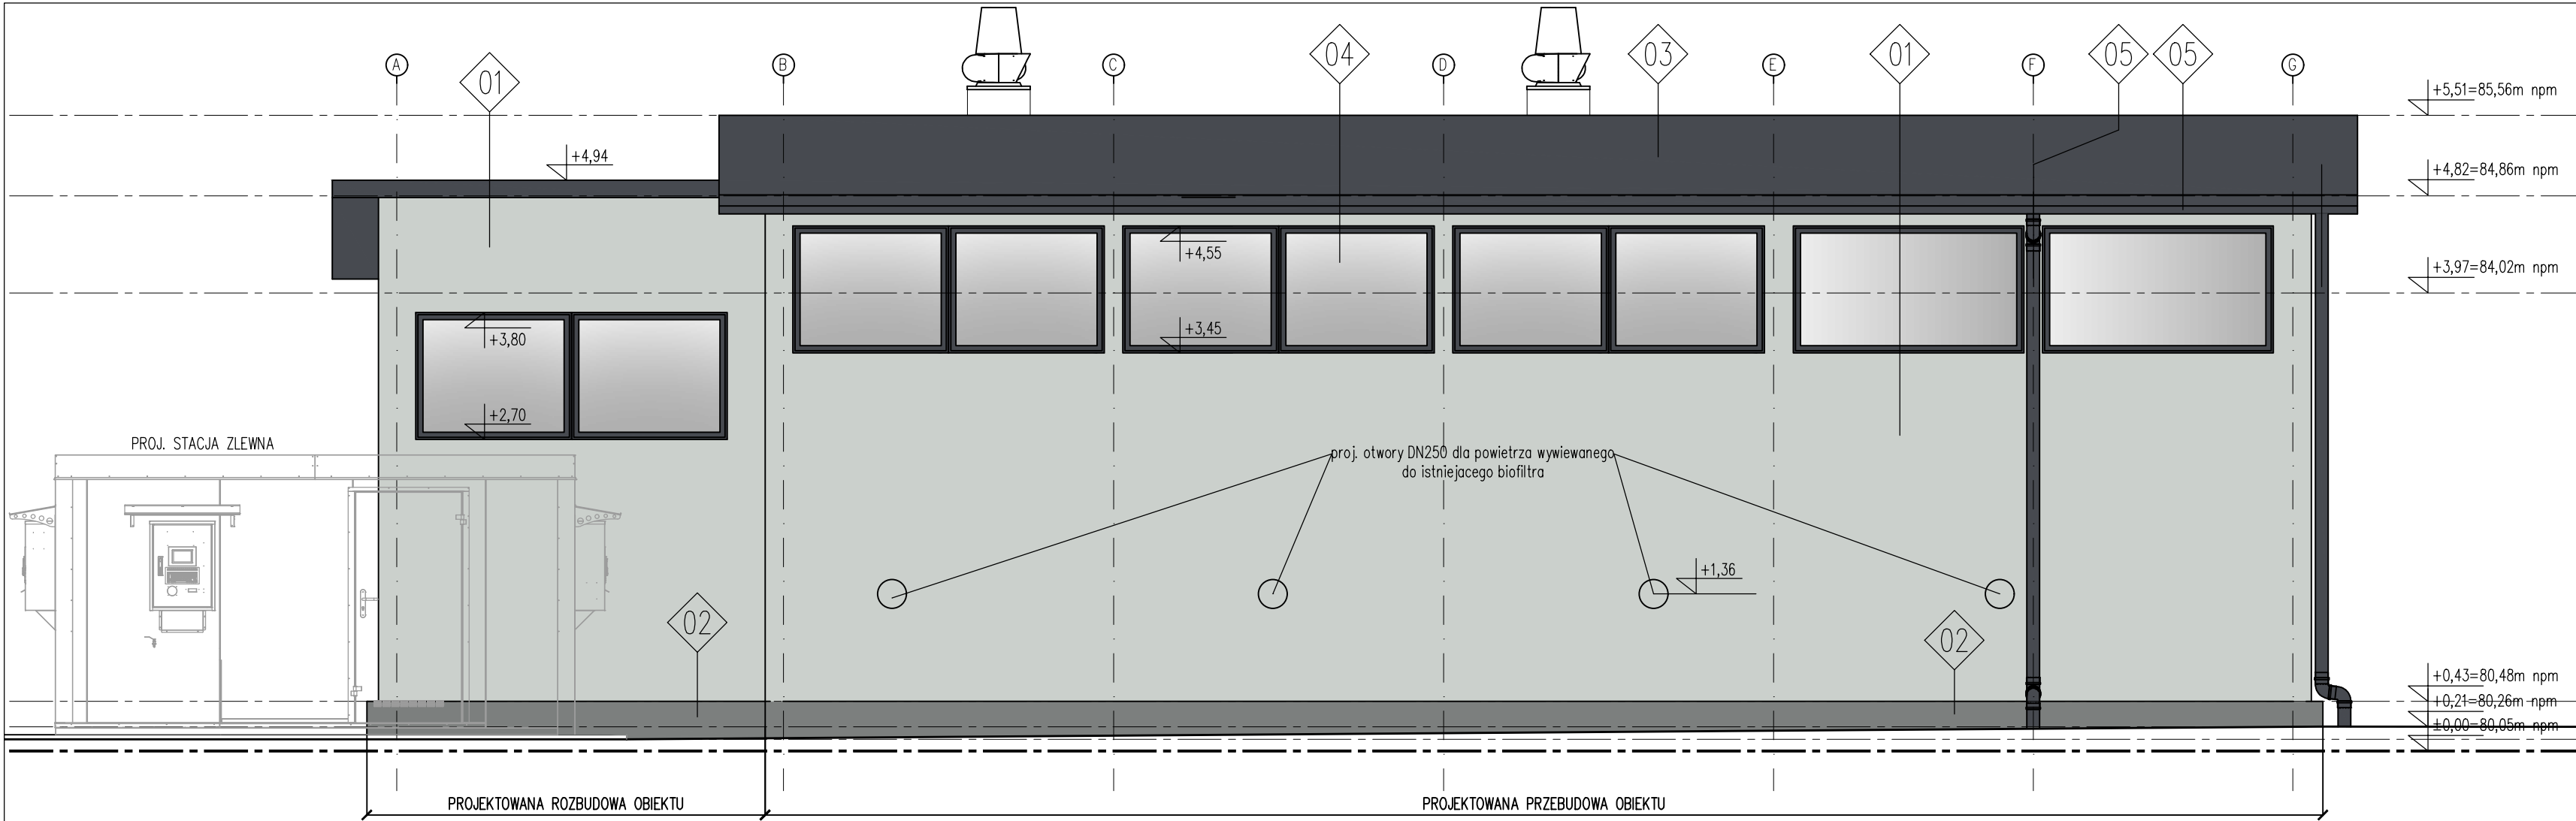

ELEWACJA WSCHODNIA

OZNACZENIA:

- 01 ŚCIANY ZEWNĘTRZNE PROJEKTOWANE – PŁYTA WARSTWOWA PIR Z OKŁADZINĄ ZEWNĘTRZNĄ HPL TRESPA A05.5.0 RAL 7039 (SZARY)
- 02 COKÓŁ PROJEKTOWANY – TYNK SILIKATOWO-SILIKONOWY RAL 7037 (CIEMNOSZARY)
- 03 DACH PROJEKTOWANY – PŁYTA WARSTWOWA PIR RAL 7024 (SZARY GRAFITOWY)
- 04 STOLARKA OKIENNA I DRZWIOWA PROJEKTOWANA RAL 7024 (SZARY GRAFITOWY)
- 05 OBRÓBKI BLACHARSKIE, RYNNY, RURY SPUSTOWE PROJEKTOWANE RAL 7024 (SZARY GRAFITOWY)

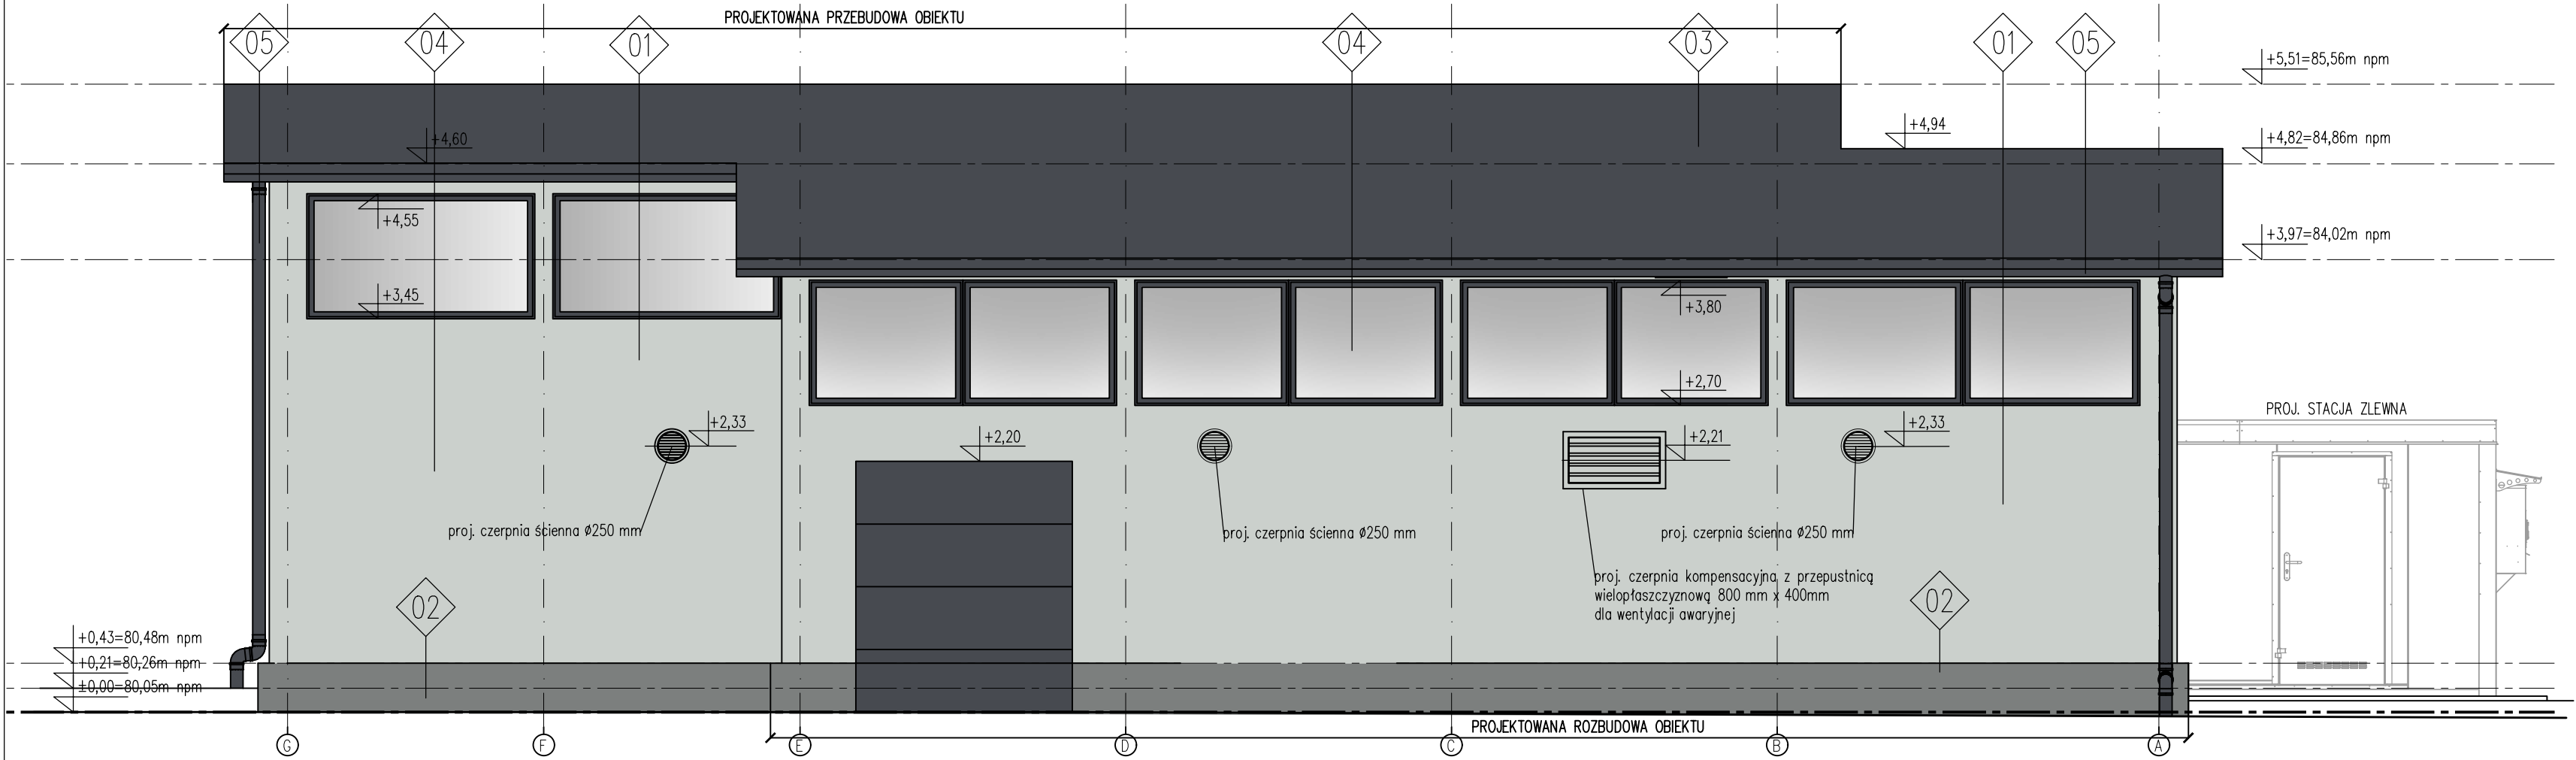

ELEWACJA ZACHODNIA

<