
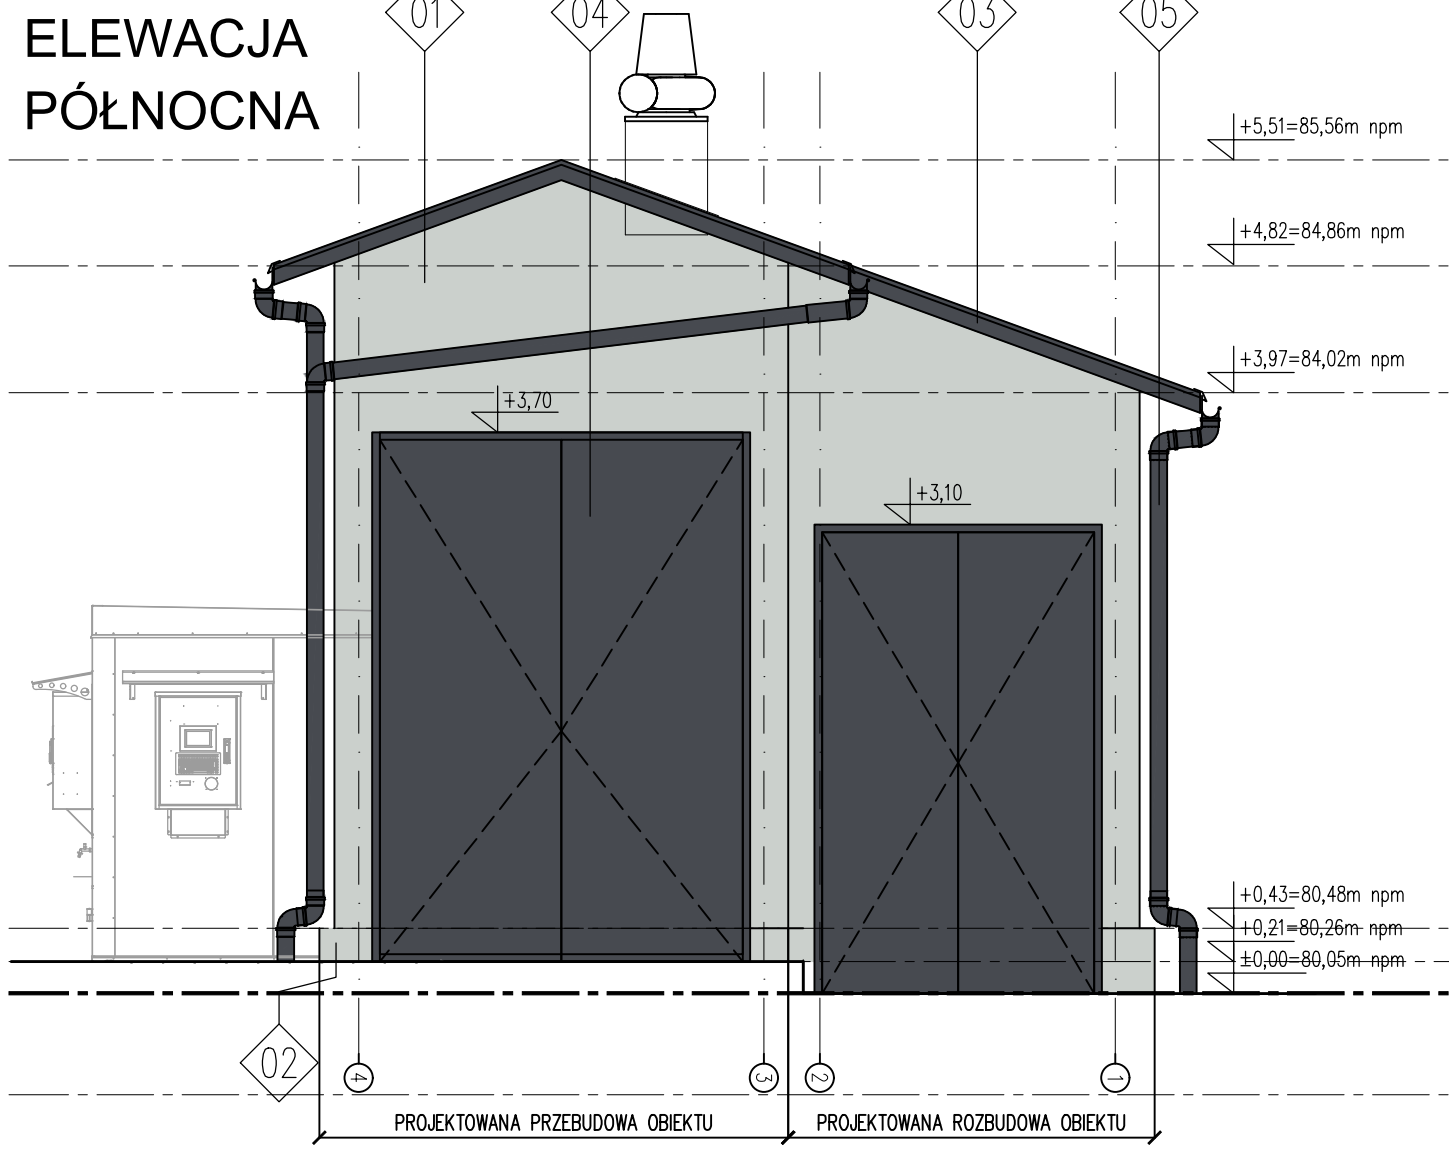


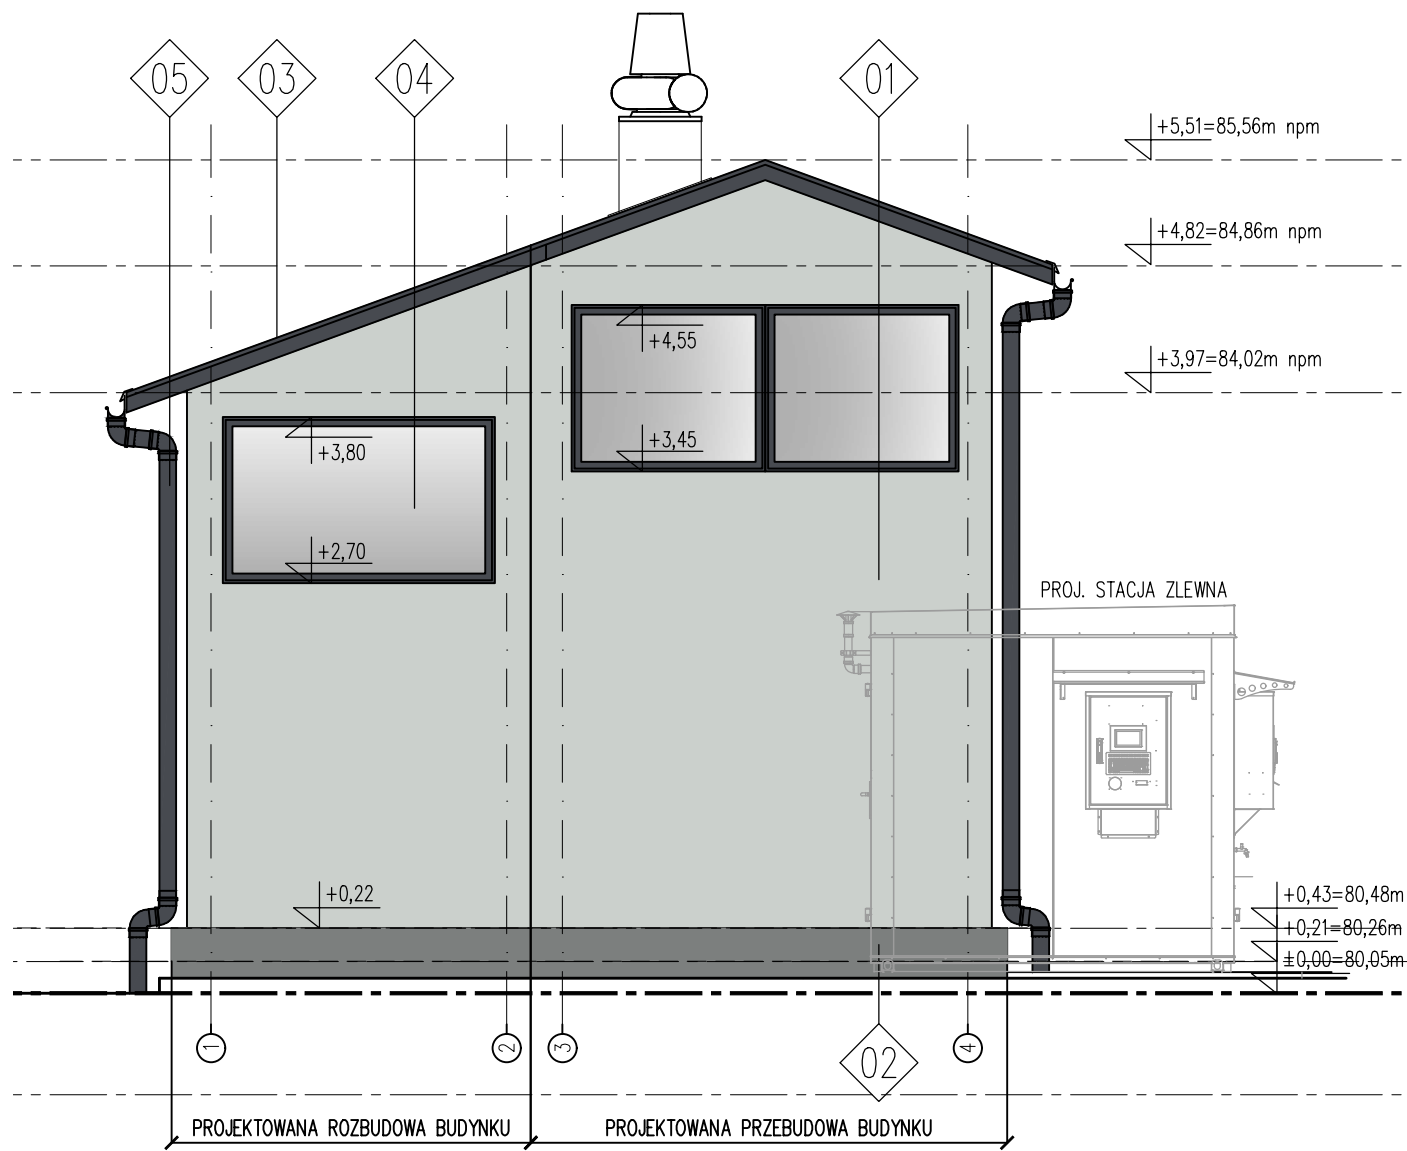

ELEWACJA POŁUDNIOWA

OZNACZENIA:

- 01 ŚCIANY ZEWNĘTRZNE PROJEKTOWANE – PŁYTA WARSTWOWA PIF Z OKŁADZINĄ ZEWNĘTRZNĄ HPL TRESPA A05.5.0 RAL 7039 (SZARY)
- 02 COKÓŁ PROJEKTOWANY – TYNK SILIKATOWO-SILIKONOWY RAL 7037 (CIEMNOSZARY)
- 03 DACH PROJEKTOWANY – PŁYTA WARSTOWA PIR RAL 7024 (SZARY GRAFITOWY)
- 04 STOLARKA OKIENNA I DRZWIOWA PROJEKTOWANA RAL 7024 (SZARY GRAFITOWY)
- 05 OBRÓBKI BLACHARSKIE, RYNNY, RURY SPUSTOWE PROJEKTOWANE RAL 7024 (SZARY GRAFITOWY)

Inwestor:	Przedsiębiorstwo Wodociągowe - Kanalizacyjne „Legionowo” Sp. z o.o. ul. T. Kościuszki 16 A 05-120 Legionowo						
Biuro Projektowe:	EUROTECH Maciej Taff Stanisławów Drugi, ul. Łąkowa 2b 05-119 Legionowo biuro@eurotech.waw.pl						
Zadanie inwestycyjne:	Kompleksowa modernizacja Punktu Zlewnego Ścieków Z-1 przy ul. gen. Władysława Sikorskiego 8 w Legionowie						
Nazwa zamierzenia budowlanego:	Budowa, przebudowa, rozbudowa oraz rozbiórka obiektów budowlanych wraz z instalacjami i zagospodarowaniem terenu Punktu Zlewnego Ścieków Z-1 przy ul. gen. Władysława Sikorskiego 8 w Legionowie						
Adres inwestycji:	ul. gen. Władysława Sikorskiego 8 w Legionowie działka nr ew. 4, obręb 70, województwo mazowieckie (14), powiat legionowski (1408), gmina Legionowo, jedn. ewidencyjna 140801_1						
Nazwa rysunku:	ELEWACJA PÓŁNOCNA I POŁUDNIOWA SITOPIASKOWNIKA						
Funkcja	Imię i nazwisko		Specjalność		Nr uprawnień	Podpis	
Projektant	mgr inż. arch. Kamila Chęćlewska		architektoniczna		25/LOOKK/2012		
Sprawdzający							
Data:	Stadium:	Branża:	Skala:	Rewizja:	Nr rysunku	E02	
02.02.2026	PT	Architektoniczna	1:50	0			