


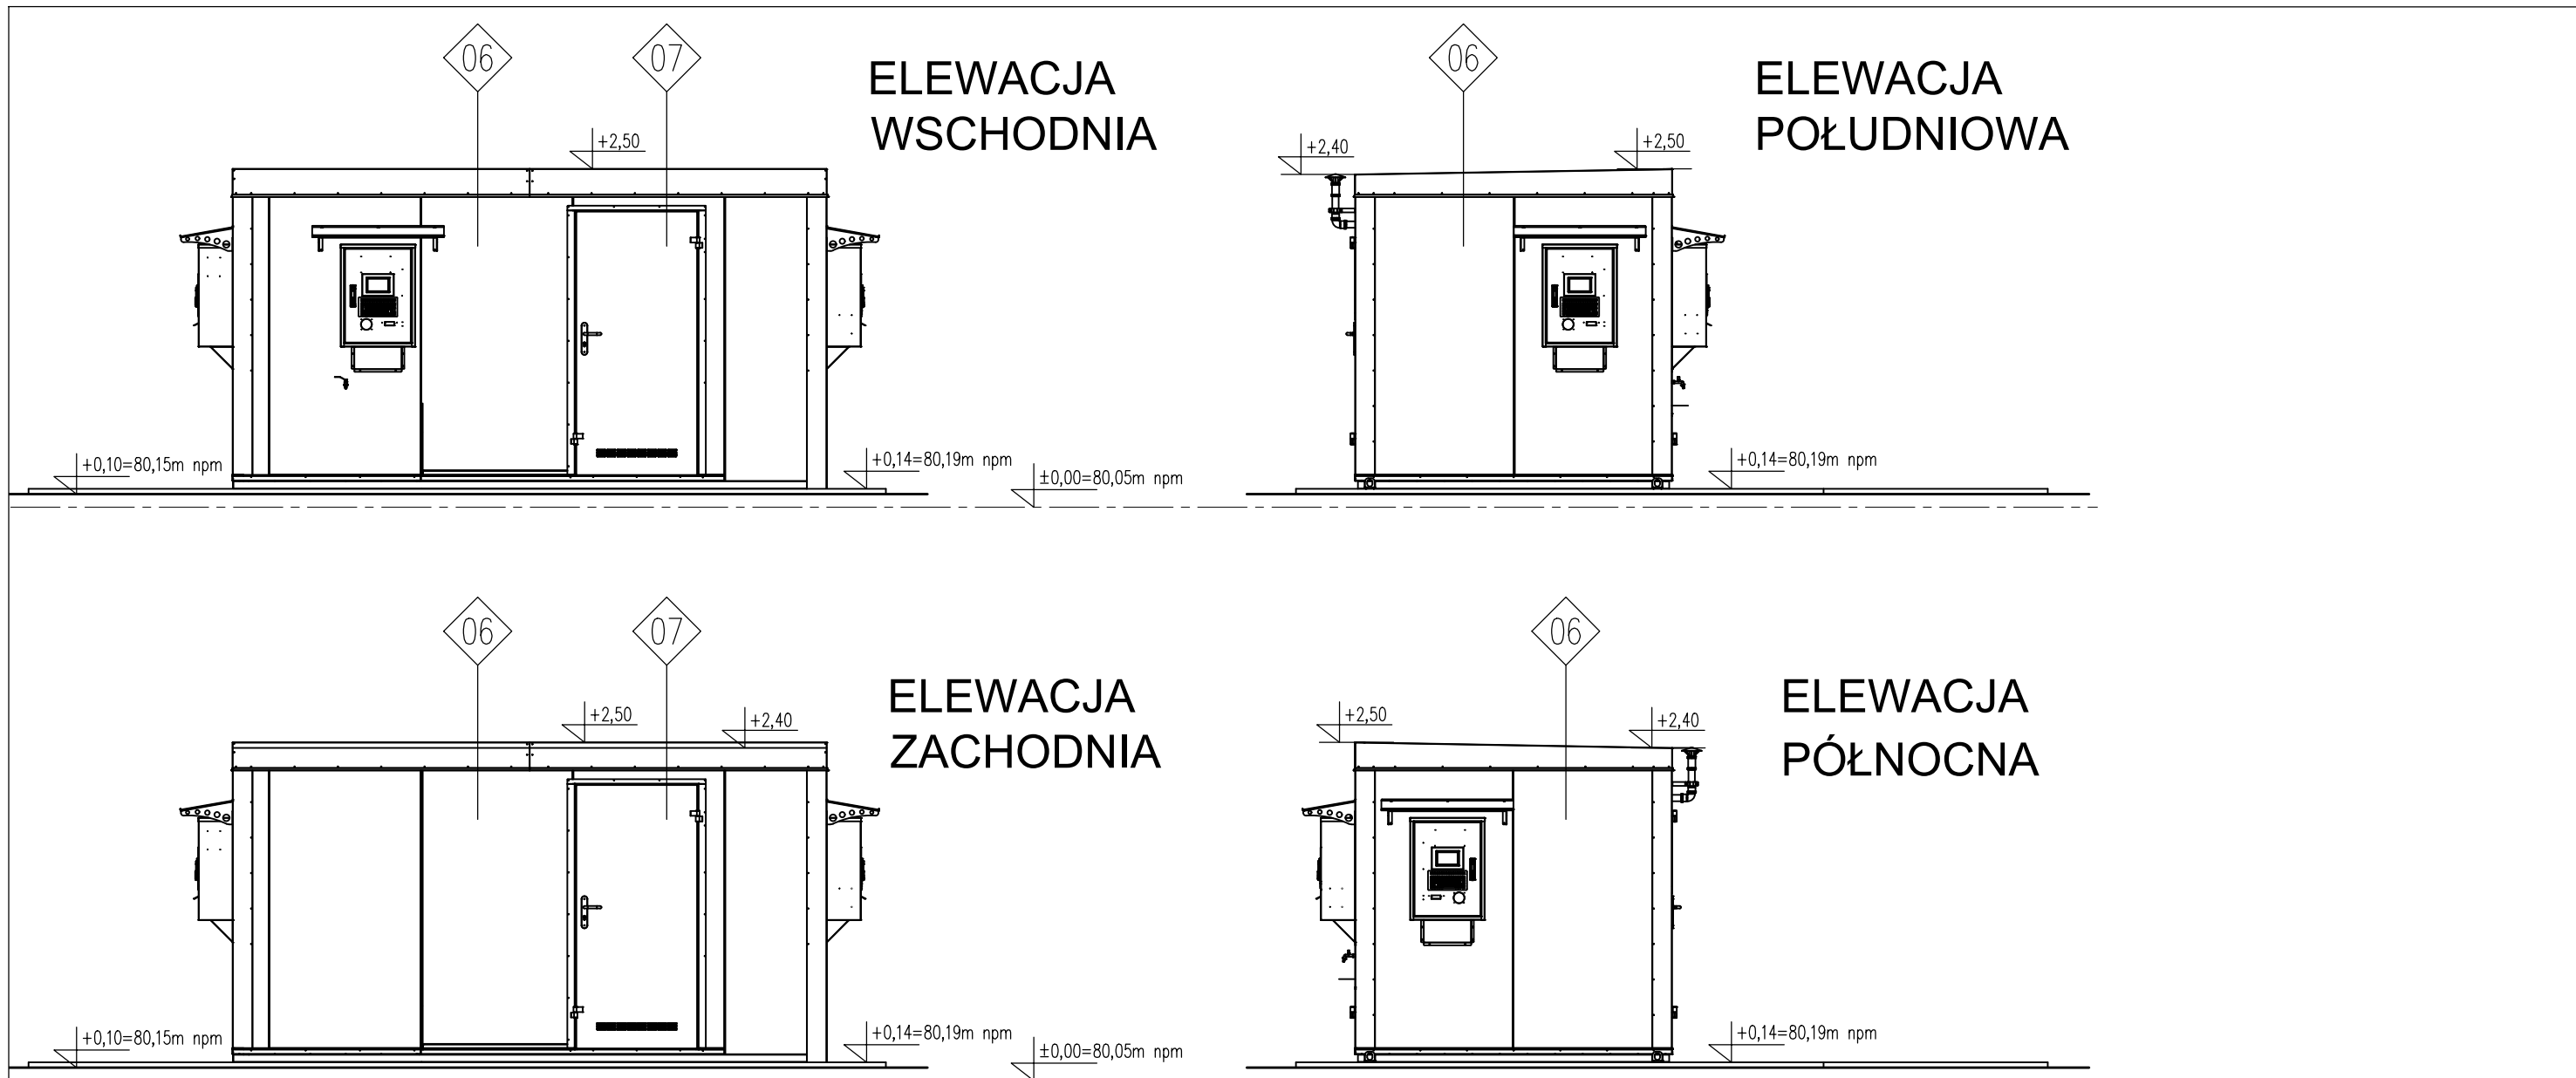

PROJEKTOWANA STACJA ZLEWNA
OBIEKT KONTENEROWY O WYMIARACH 2400X4500X2500mm
WG TECHNOLOGII PRODUCENTA
WYPOSAŻONY W INSTALACJĘ OŚWIETLENIOWĄ, ELEKTRYCZNĄ GRZEWCZĄ,
WENTYLACYJNĄ

- 06 ŚCIANY ZEWNĘTRZNE – PŁYTA WARSTWOWA TYPU SANDWICH
GR. 10CM POKRYTA OBUSTRONNIE BLACHĄ ZE STALI NIERDZEWNEJ,
PODŁOGA Z ALUMINIOWEJ BLACHY RYFLOWANEJ
- 07 STOLARKA DRZWIOWA PROJEKTOWANA
ZE STALI KWAŚOODPORNEJ

</