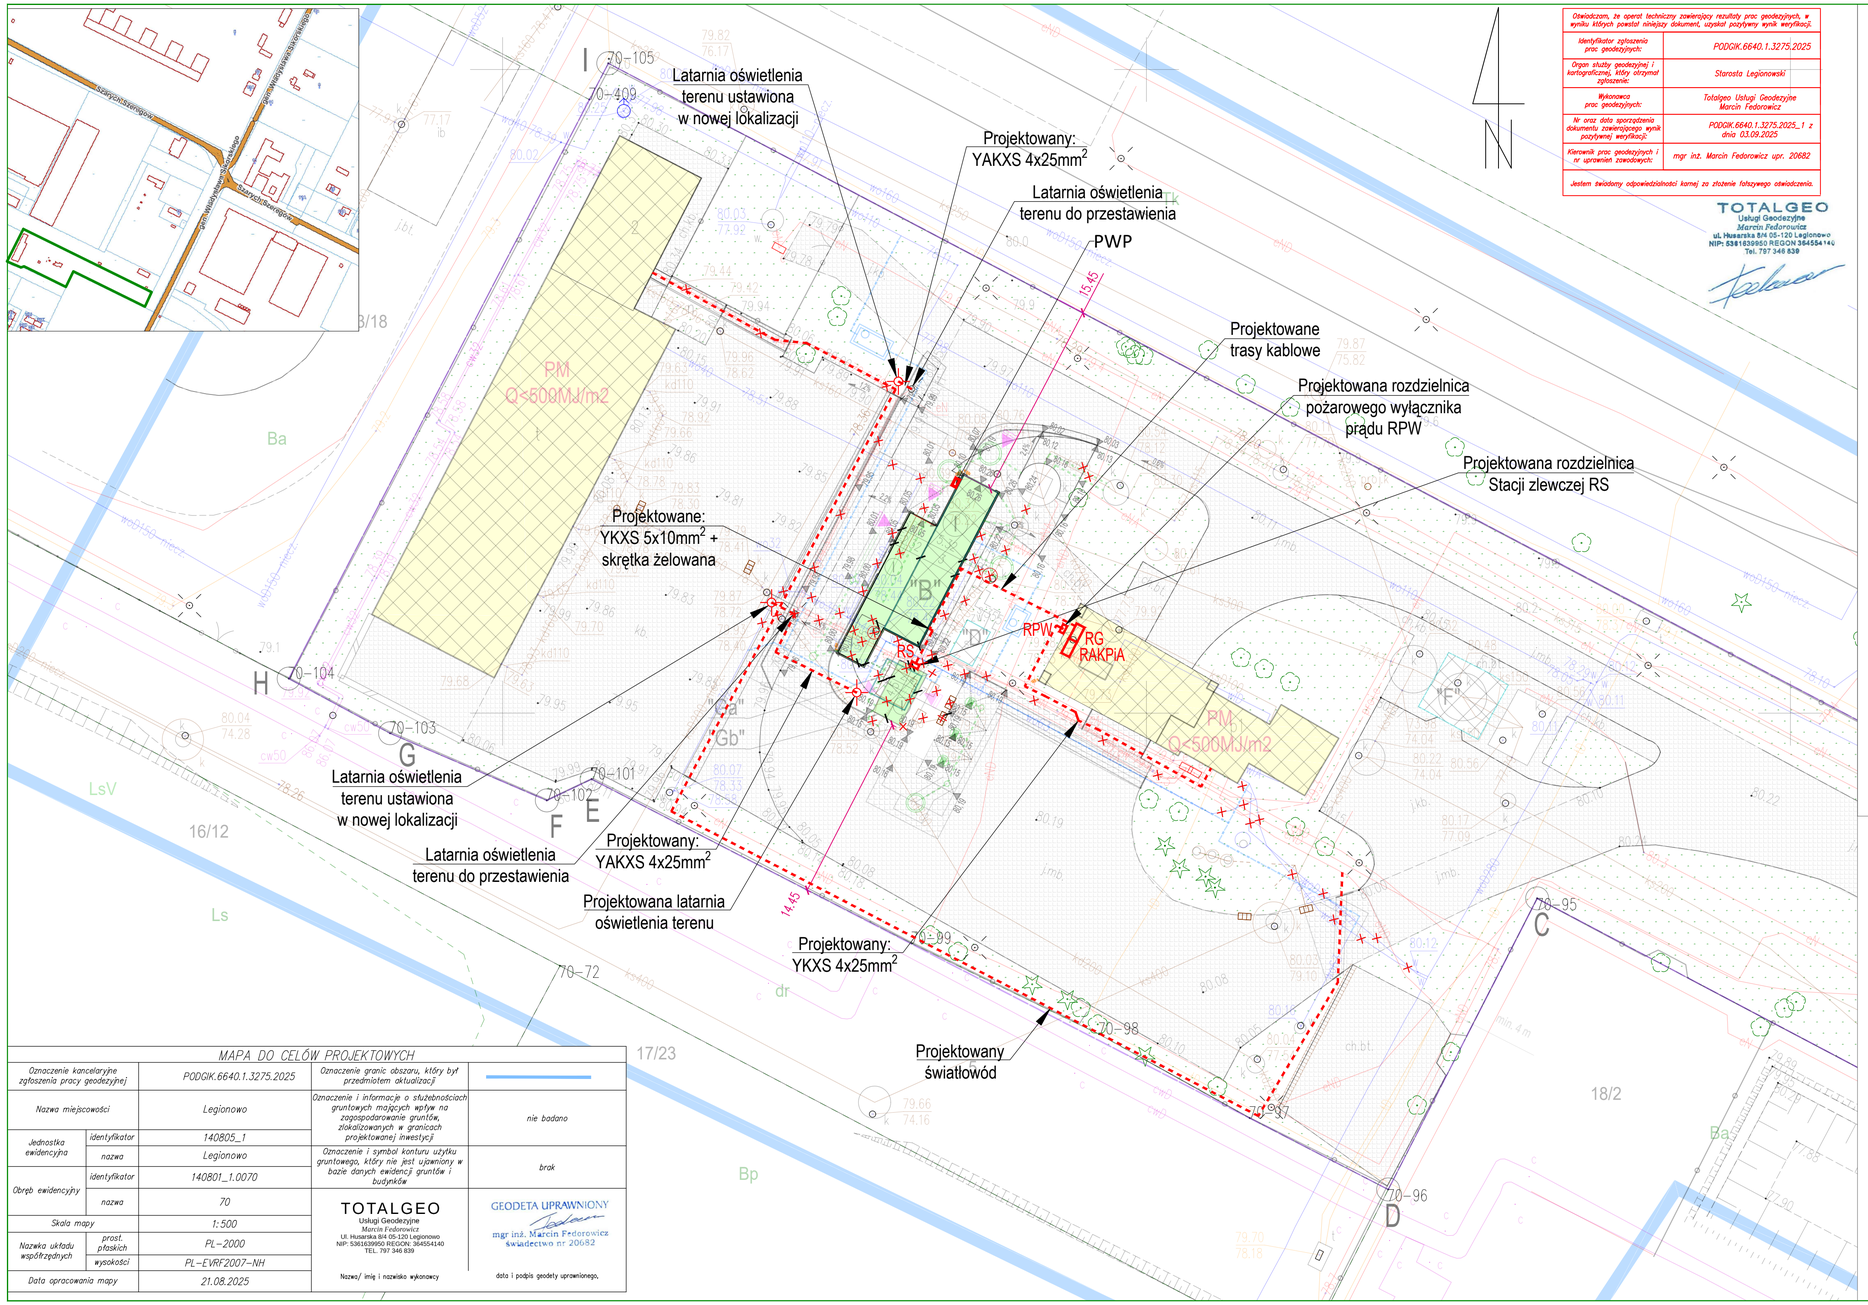
Latarnia oświetlenia terenu ustawiona w nowej lokalizacji
Projektowany: YAKXS 4x25mm2
Latarnia oświetlenia terenu do przestawienia
PWP
Projektowane trasy kablowe
Projektowana rozdzielnica pożarowego wyłącznika prądu RPW
Projektowana rozdzielnica Stacji zlewczej RS
Projektowane: YKXS 5x10mm2 + skrętka żelowana
Latarnia oświetlenia terenu ustawiona w nowej lokalizacji
Latarnia oświetlenia terenu do przestawienia
Projektowany: YAKXS 4x25mm2
Projektowana latarnia oświetlenia terenu
Projektowany: YKXS 4x25mm2
Projektowany światłowód
PM Q<500MJ/m2
RPW
RG RAKPiA
RS
"B"
"D"
"F"
"Gb"
15.45
14.45
70-105
70-409
70-104
70-103
70-101
70-102
70-99
70-98
70-97
70-96
70-95
70-72
79.1
79.66
74.16
79.70
78.18
80.04
74.28
80.22
74.04
80.56
80.17
77.09
80.19
80.10
80.12
80.08
80.06
80.05
79.10
80.03
80.07
78.35
79.94
78.52
79.68
79.95
79.86
79.89
79.90
79.87
75.82
79.82
76.17
77.17
80.02
79.92
79.44
79.9
80.0
79.96
78.62
79.41
78.41
79.83
79.86
79.70
79.78
79.79
79.78
79.22
80.11
80.22
80.19
80.12
80.08
80.06
80.05
80.03
80.07
80.12
80.10
80.19
80.22
80.56
80.17
77.09