


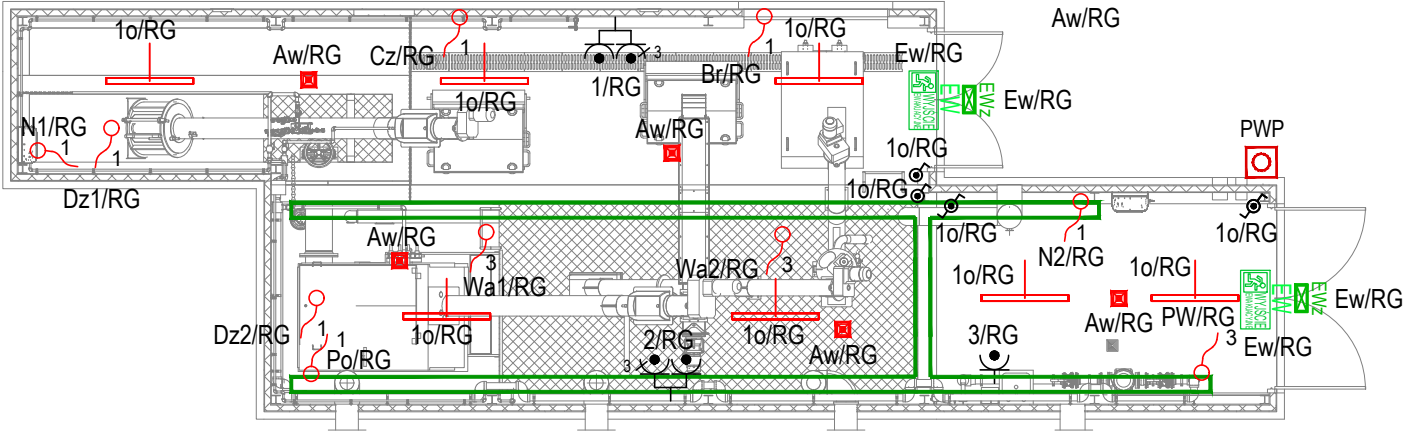

Oznaczenia:	
	Oprawa TYTAN 2 LED ENDURA PLUS 1450mm 5950lm 840 IP66 LS2 (35W)
	Oprawa awaryjna STARLED 3W 183lm 3h
	Oprawa ewakuacyjna 250lm, IP65, Autotest
	Oprawa ewakuacyjna 250lm, IP65, Autotest, zestaw z grzałką do montażu na zewnątrz
	Łączniki instalacyjne 10A 230V, IP-44
	Gniazdo wtyczkowe z bolcem ochronnym, (1L+N+PE), 16A 230V, p/t, pojedyncze, IP-44
	Zestaw instalacyjny ZI05/R441
	Rozdzielnica elektryczna
	Wypust zasilający: 1 - jednofazowy; 3 - trójfazowy
	Koryto kablowe ocynkowane KOJ200H50/3N
	Przycisk pożarowego wyłącznika prądu

Inwestor:		Przedsiębiorstwo Wodociągowo - Kanalizacyjne „Legionowo” Sp. z o.o. ul. T. Kościuszki 16 A 05-120 Legionowo									
Biuro Projektowe:		EUROTECH Maciej Taff Stanisławów Drugi, ul. Łąkowa 2b 05-119 Legionowo biuro@eurotech.waw.pl									
Zadanie inwestycyjne:		Kompleksowa modernizacja Punktu Zlewnego Ścieków Z-1 przy ul. gen. Władysława Sikorskiego 8 w Legionowie									
Nazwa zamierzenia budowlanego:		Budowa, przebudowa, rozbudowa oraz rozbiórka obiektów budowlanych wraz z instalacjami i zagospodarowaniem terenu Punktu Zlewnego Ścieków Z-1 przy ul. gen. Władysława Sikorskiego 8 w Legionowie									
Adres inwestycji:		ul. gen. Władysława Sikorskiego 8 w Legionowie działka nr ew. 4, obręb 70, województwo mazowieckie (14), powiat legionowski (1408), gmina Legionowo, jedn. ewidencyjna 140801_1									
Nazwa rysunku:		Instalacje elektryczne w budynku sitopiaskownika									
Funkcja		Imię i nazwisko		Specjalność		Nr uprawnień		Podpis			
Projektant		mgr inż. Tadeusz Lis		instalacyjna		Wa-101/02					
Sprawdzający		mgr inż. Marek Błat		instalacyjna		MAZ/0544/PWBE/15					
Data:		Stadium:		Branża:		Skala:		Rewizja:		Nr rysunku	
02.02.2026		Projekt techniczny		Elektryczna				0		2.1	