



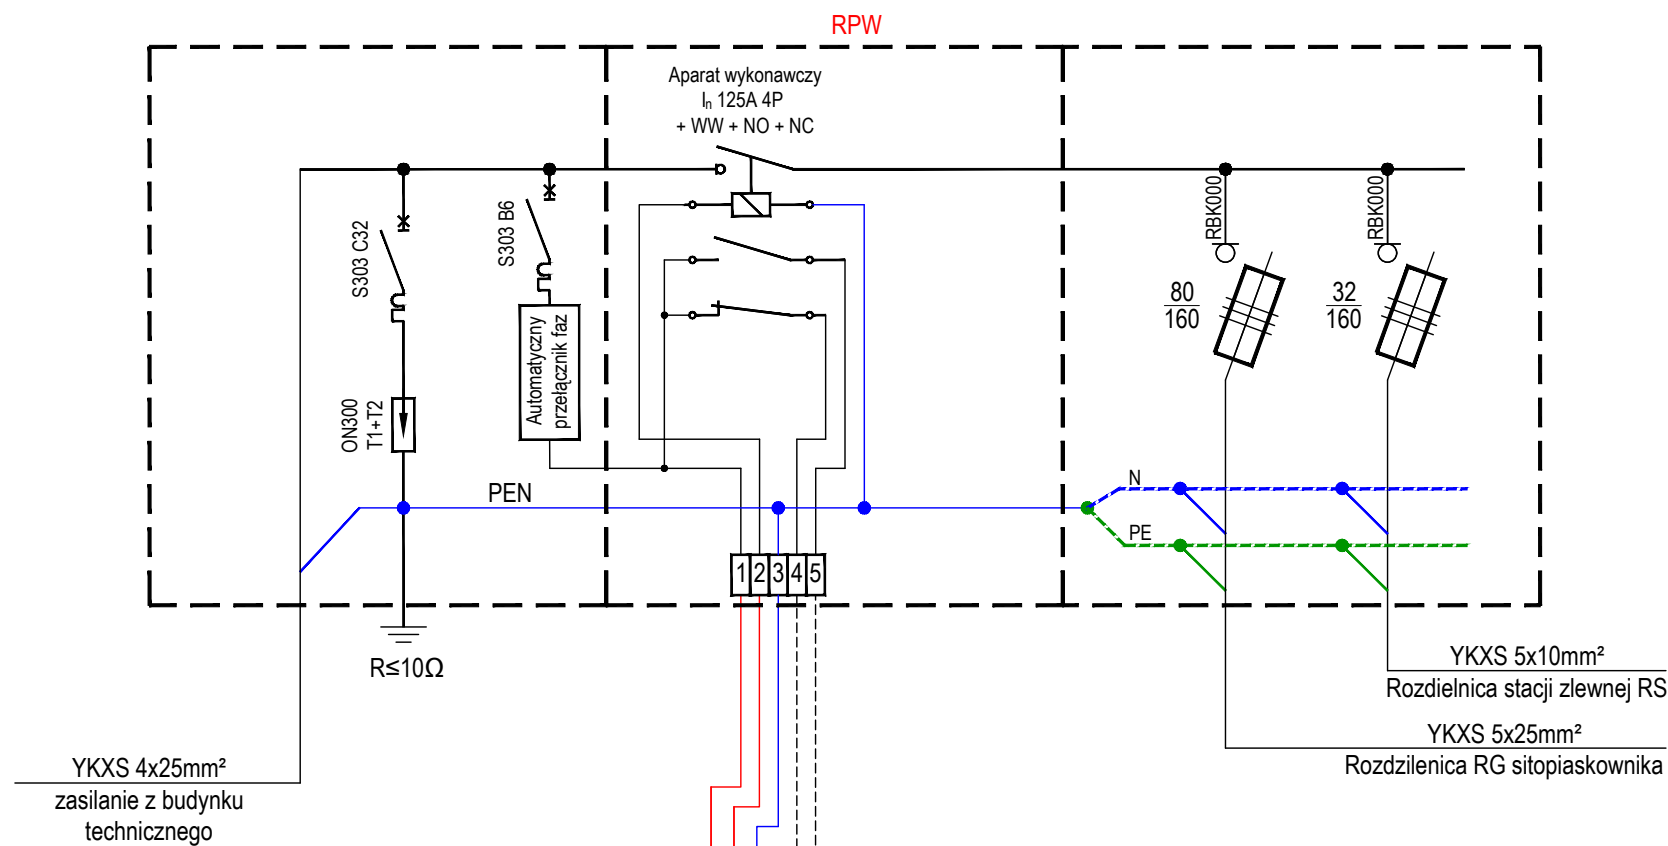

Uwaga:  
Kabel zasilający z budynku technicznego zabezpieczyć  
wkładkami gG 100A.

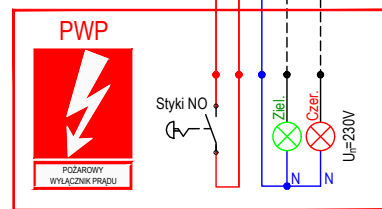

Przycisk pożarowego wyłącznika prądu typu A:  
Po zbitiu szybki lub zdjęciu obodowy styk NO trwale się zamyka  
(w przypadku braku napięcia w czasie zbica szybki, po powrocie  
napięcia wyłącznik zostanie wyłączony).

Uwaga: do czasu założenia pokrywy z szybką nie będzie możliwe  
załączenie wyłącznika.

Dioda zielona sygnalizuje wyłączenie napięcia w obiekcie.

Dioda czerwona sygnalizuje załączenie przycisku pożarowego  
wyłącznika prądu.

Przycisk zlokalizowany w strefie wejści do budynku sitopiaskownika

Rozdzielnica RPW

$P_i = 79\,300\text{ W}$

$k_f = 0,65$

$P_s \approx 51\,550\text{ W}$

$I_s \approx 80,9\text{ A}$

|                                |   |              |                                                                                       |          |
|--------------------------------|---|--------------|---------------------------------------------------------------------------------------|----------|
| Inwestor:                      | Przedsiębiorstwo Wodociągowe - Kanalizacyjne<br>„Legionowo” Sp. z o.o.<br>ul. T. Kościuszki 16 A<br>05-120 Legionowo                                                                             |              |  |          |
| Biuro Projektowe:              | EUROTECH Maciej Taff<br>Stanisławów Drugi,<br>ul. Łąkowa 2b<br>05-119 Legionowo<br>biuro@eurotech.waw.pl                                                                                         |              |  |          |
| Zadanie inwestycyjne:          | Kompleksowa modernizacja Punktu Zlewnego Ścieków Z-1 przy ul. gen. Władysława Sikorskiego 8 w Legionowie                                                                                         |              |                                                                                       |          |
| Nazwa zamierzenia budowlanego: | Budowa, przebudowa, rozbudowa oraz rozbiórka obiektów budowlanych wraz z instalacjami i zagospodarowaniem terenu Punktu Zlewnego Ścieków Z-1 przy ul. gen. Władysława Sikorskiego 8 w Legionowie |              |                                                                                       |          |
| Adres inwestycji:              | ul. gen. Władysława Sikorskiego 8 w Legionowie<br>działka nr ew. 4, obręb 70, województwo mazowieckie (14), powiat legionowski (1408),<br>gmina Legionowo,<br>jedn. ewidencyjna 140801_1         |              |                                                                                       |          |
| Nazwa rysunku:                 | Schemat rozdzielnic RPW   |              |                                                                                       |          |
| Funkcja                        | Imię i nazwisko   | Specjalność  | Nr uprawnień                                                                          | Podpis   |
| Projektant                     | mgr inż. Tadeusz Lis   | instalacyjna | Wa-101/02                                                                             |          |
| Sprawdzający                   | mgr inż. Marek Biał   | instalacyjna | MAZ/0544/PWBE/15                                                                      |          |
| Data:                          | Stadium:   | Branża:      | Skala:                                                                                | Rewizja: |
| 02.02.2026                     | Projekt techniczny   | Elektryczna  |                                                                                       | 0        |
| Nr rysunku                     |   |              |                                                                                       | 3        |

|                                    |
|------------------------------------|
| Samoczynne<br>wyłączenie zasilania |
| Układ sieci:<br>TN-C 400/230 V     |