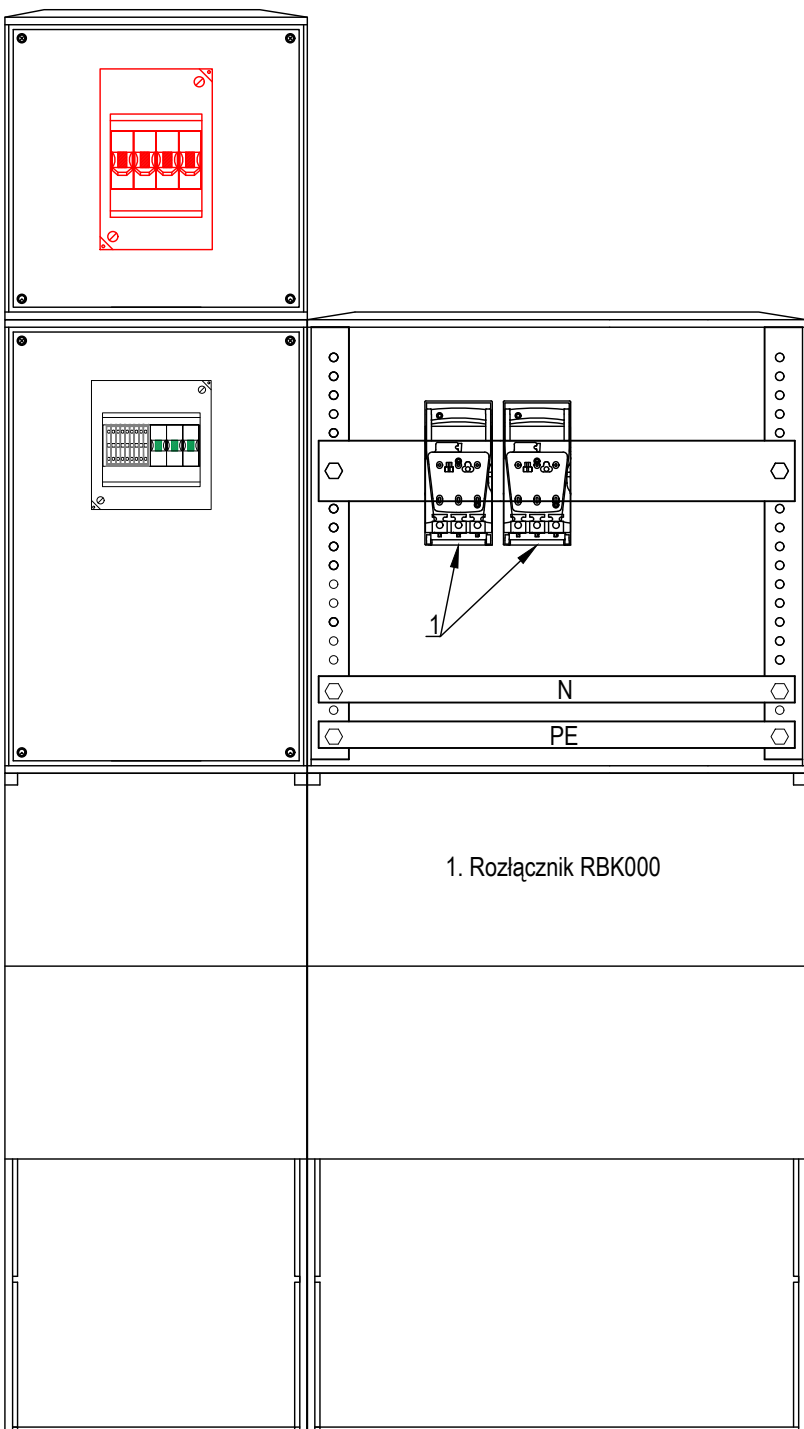
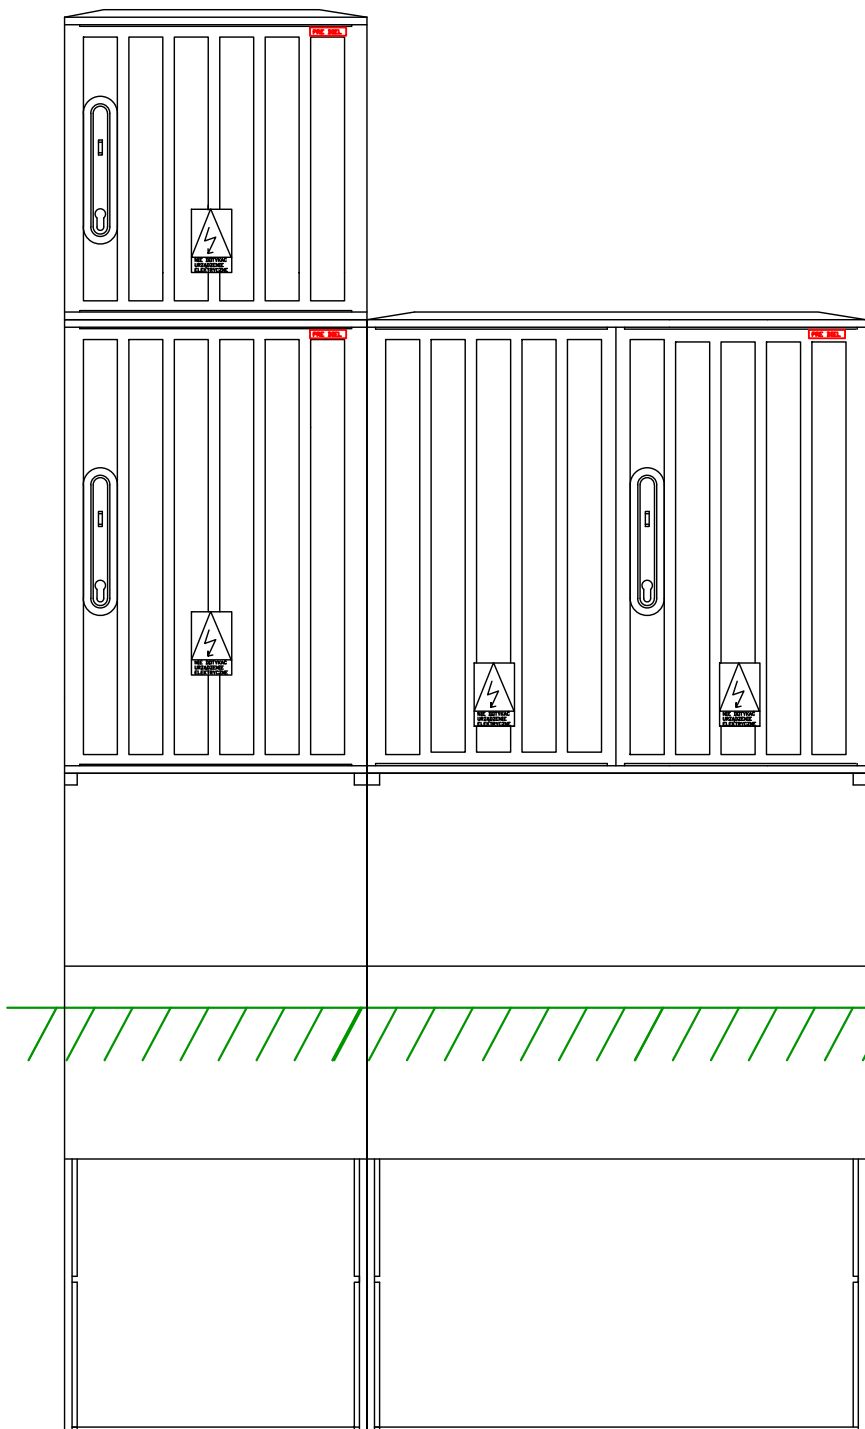


Samoczynne
wylączenie zasilania

Układ sieci:
TN-C 400/230 V

Inwestor:	Przedsiębiorstwo Wodociągowe - Kanalizacyjne „Legionowo” Sp. z o.o. ul. T. Kościuszki 16 A 05-120 Legionowo			 	
Biuro Projektowe:	EUROTECH Maciej Taff Stanisławów Drugi, ul. Łąkowa 2b 05-119 Legionowo biuro@eurotech.waw.pl				
Zadanie inwestycyjne:	Kompleksowa modernizacja Punktu Zlewnego Ścieków Z-1 przy ul. gen. Władysława Sikorskiego 8 w Legionowie				
Nazwa zamierzenia budowlanego:	Budowa, przebudowa, rozbudowa oraz rozbiórka obiektów budowlanych wraz z instalacjami i zagospodarowaniem terenu Punktu Zlewnego Ścieków Z-1 przy ul. gen. Władysława Sikorskiego 8 w Legionowie				
Adres inwestycji:	ul. gen. Władysława Sikorskiego 8 w Legionowie działka nr ew. 4, obręb 70, województwo mazowieckie (14), powiat legionowski (1408), gmina Legionowo, jedn. ewidencyjna 140801_1				
Nazwa rysunku:	Widok rozdzielnic RPW				
Funkcja	Imię i nazwisko	Specjalność	Nr uprawnień		Podpis
Projektant	mgr inż. Tadeusz Lis	instalacyjna	Wa-101/02		
Sprawdzający	mgr inż. Marek Biał	instalacyjna	MAZ/0544/PWBE/15		
Data:	Stadium:	Branża:	Skala:	Rewizja:	Nr rysunku
02.02.2026	Projekt techniczny	Elektryczna		0	4