


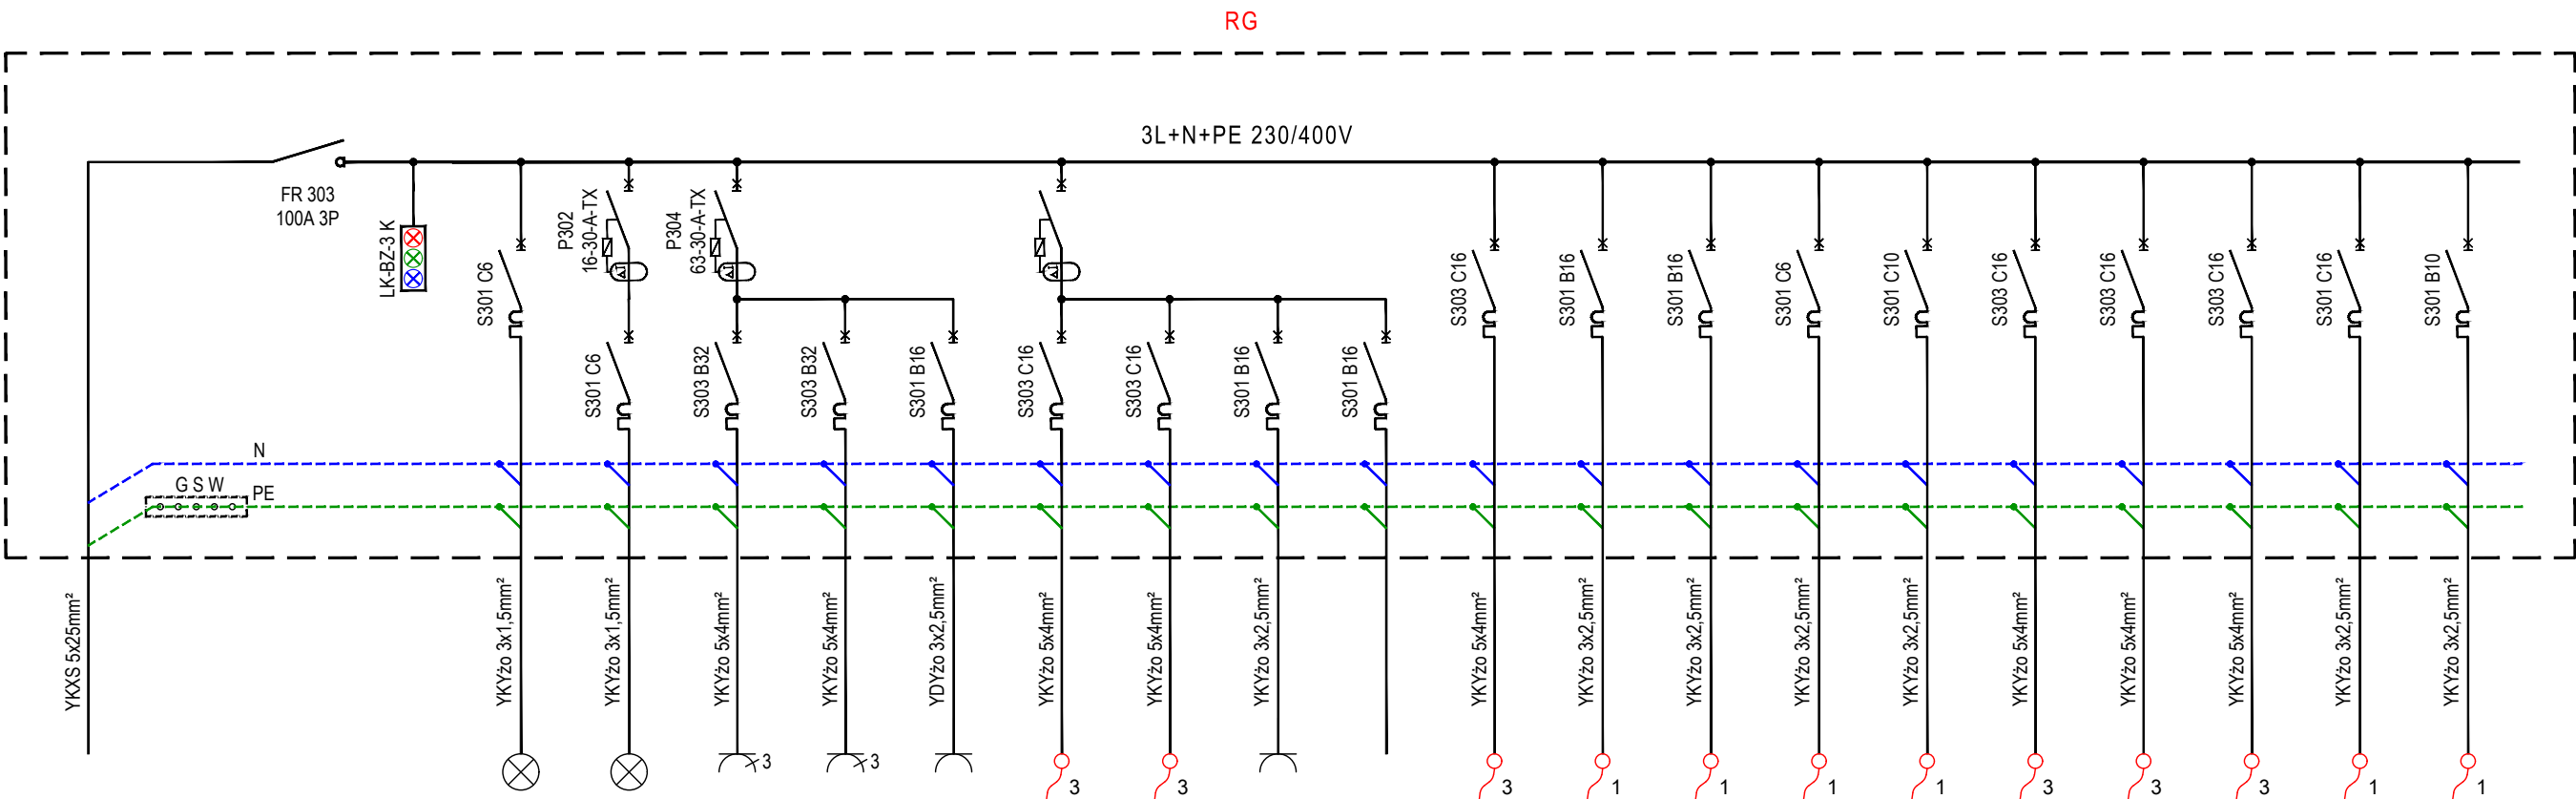

Numer obwodu	Zasilanie ze złącza RPW	Główna szyna wyrównawcza	WG	Kontrola napięcia	Aw/Ew	1o	1	2	3	Wy1	Wy2	Pg	R	PW	N1	N2	Cz	Po	Wa1	Wa2	ZS	Br	CCTV
Opis			Wyłącznik główny		Oświetlenie Aw/Ew	Oświetlenie	Zestaw instalacyjny	Zestaw instalacyjny	Podgrzewacz wody	Wyciągnik	Wyciągnik	Przewody grzewcze	Rezerwa	Pompw wysokociśn.	Nagrzewnica	Nagrzewnica	Czerpnia	Pompa odcieków	Wentylator awaryjny	Wentylator awaryjny	Zespół sitopiaskow.	Brama rolowana	Monitoring wizyjny
Moc [kW]			I _s ≈ 62,7A		0,1	0,2	20,0	20,0	1,5	1,8	3,6	0,6	0,0	5,5	3,0	3,0	0,2	1,1	0,55	0,55	9,85	1,0	0,5

Rozdzielnica RG

P_i = 72 600 W

k_j = 0,55

P_s ≈ 39 950 W

I_s ≈ 62,7 A

Samoczynne
wyłączenie zasilania

Układ sieci:
TN-C-S 400/230 V

Inwestor:	Przedsiębiorstwo Wodociągowo - Kanalizacyjne „Legionowo” Sp. z o.o. ul. T. Kościuszki 16 A 05-120 Legionowo				
Biuro Projektowe:	EUROTECH Maciej Taff Stanisławów Drugi, ul. Łąkowa 2b 05-119 Legionowo biuro@eurotech.waw.pl				
Zadanie inwestycyjne:	Kompleksowa modernizacja Punktu Zlewnego Ścieków Z-1 przy ul. gen. Władysława Sikorskiego 8 w Legionowie				
Nazwa zamierzenia budowlanego:	Budowa, przebudowa, rozbudowa oraz rozbiorka obiektów budowlanych wraz z instalacjami i zagospodarowaniem terenu Punktu Zlewnego Ścieków Z-1 przy ul. gen. Władysława Sikorskiego 8 w Legionowie				
Adres inwestycji:	ul. gen. Władysława Sikorskiego 8 w Legionowie działka nr ew. 4, obręb 70, województwo mazowieckie (14), powiat legionowski (1408), gmina Legionowo, jedn. ewidencyjna 140801_1				
Nazwa rysunku:	Schemat rozdzielnic RG				
Funkcja	Imię i nazwisko		Specjalność	Nr uprawnień	Podpis
Projektant	mgr inż. Tadeusz Lis		instalacyjna	Wa-101/02	
Sprawdzający	mgr inż. Marek Biał		instalacyjna	MAZ/0544/PWBE/15	
Data:	Stadium:	Branża:	Skala:	Rewizja:	Nr rysunku
02.02.2026	Projekt techniczny	Elektryczna		0	5