


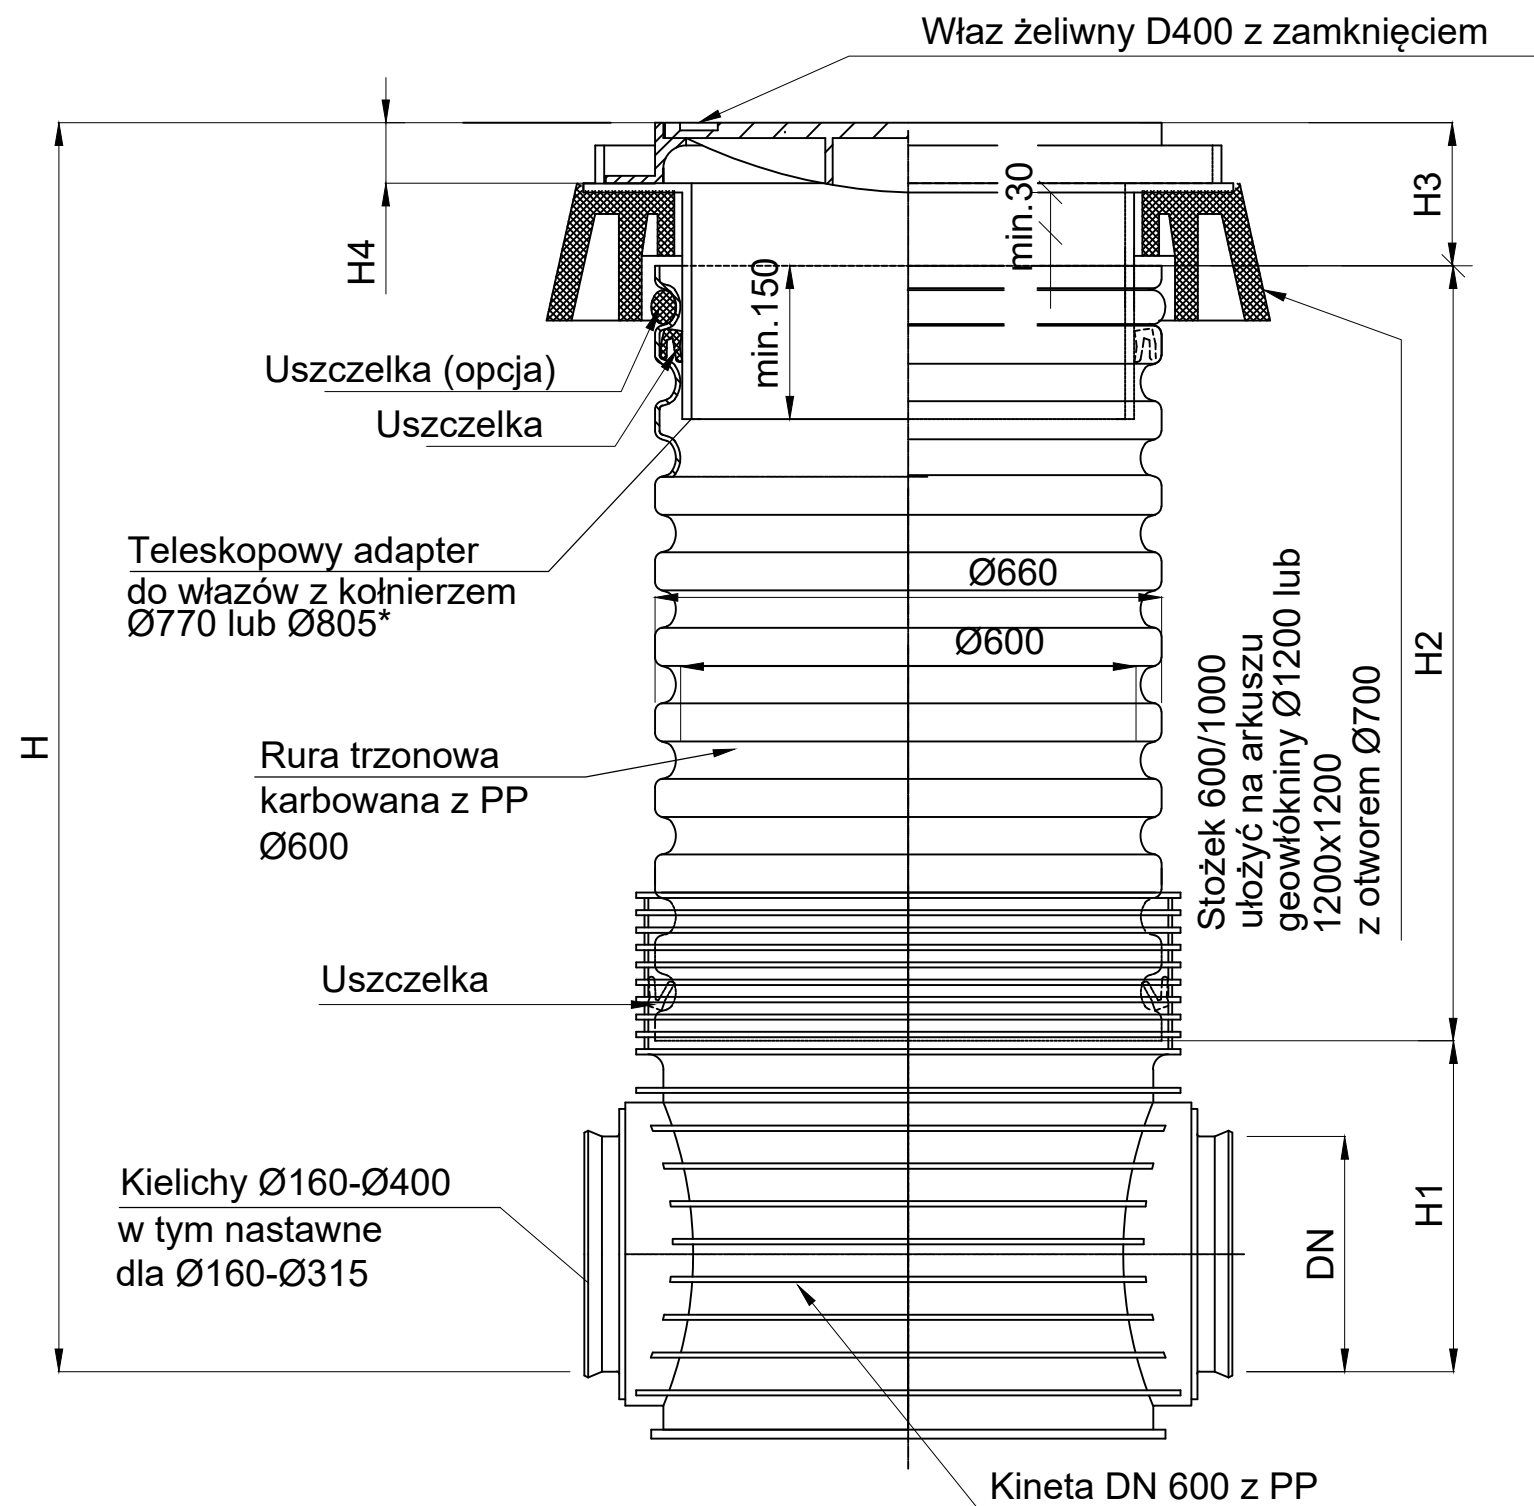

*wybór zależy od średnicy korpusu włączu:
z kołnierzem Ø770 dla włączów z korpusem do Ø760
z kołnierzem Ø805 dla włączów z korpusem > Ø760

Studzienka inspekcyjna DN 600
z teleskopowym adapterem do włączów,
betonowym pierścieniem odciążającym
oraz włączem klasy D400

Inwestor:	Przedsiębiorstwo Wodociągowo - Kanalizacyjne „Legionowo” Sp. z o.o. ul. T. Kościuszki 16 A 05-120 Legionowo					
Biuro Projektowe:	EUROTECH Maciej Taff Stanisławów Drugi, ul. Łąkowa 2b 05-119 Legionowo biuro@eurotech.waw.pl					
Zadanie inwestycyjne:	Kompleksowa modernizacja Punktu Zlewnego Ścieków Z-1 przy ul. gen. Władysława Sikorskiego 8 w Legionowie					
Nazwa zamierzenia budowlanego:	Budowa, przebudowa, rozbudowa oraz rozbiórka obiektów budowlanych wraz z instalacjami i zagospodarowaniem terenu Punktu Zlewnego Ścieków Z-1 przy ul. gen. Władysława Sikorskiego 8 w Legionowie					
Adres inwestycji:	ul. gen. Władysława Sikorskiego 8 w Legionowie działka nr ew. 4, obręb 70, województwo mazowieckie (14), powiat legionowski (1408), gmina Legionowo, jedn. ewidencyjna 140801_1					
Nazwa rysunku: Studzienka PP DN600						
Funkcja	Imię i nazwisko		Specjalność		Nr uprawnień	Podpis
Projektant	mgr inż. Maciej Taff		instalacyjna		Wa-401/01	
Sprawdzający	mgr inż. Aldona Łukasik-Wilga		instalacyjna		MAZ/0063/PWBS/21	
Data:	Stadium:	Branża:	Skala:	Rewizja:	Nr rysunku	
02.02.2026	Projekt techniczny	Sanitarna	B/S	0	S_3.3.2	