



Przekrój A-A

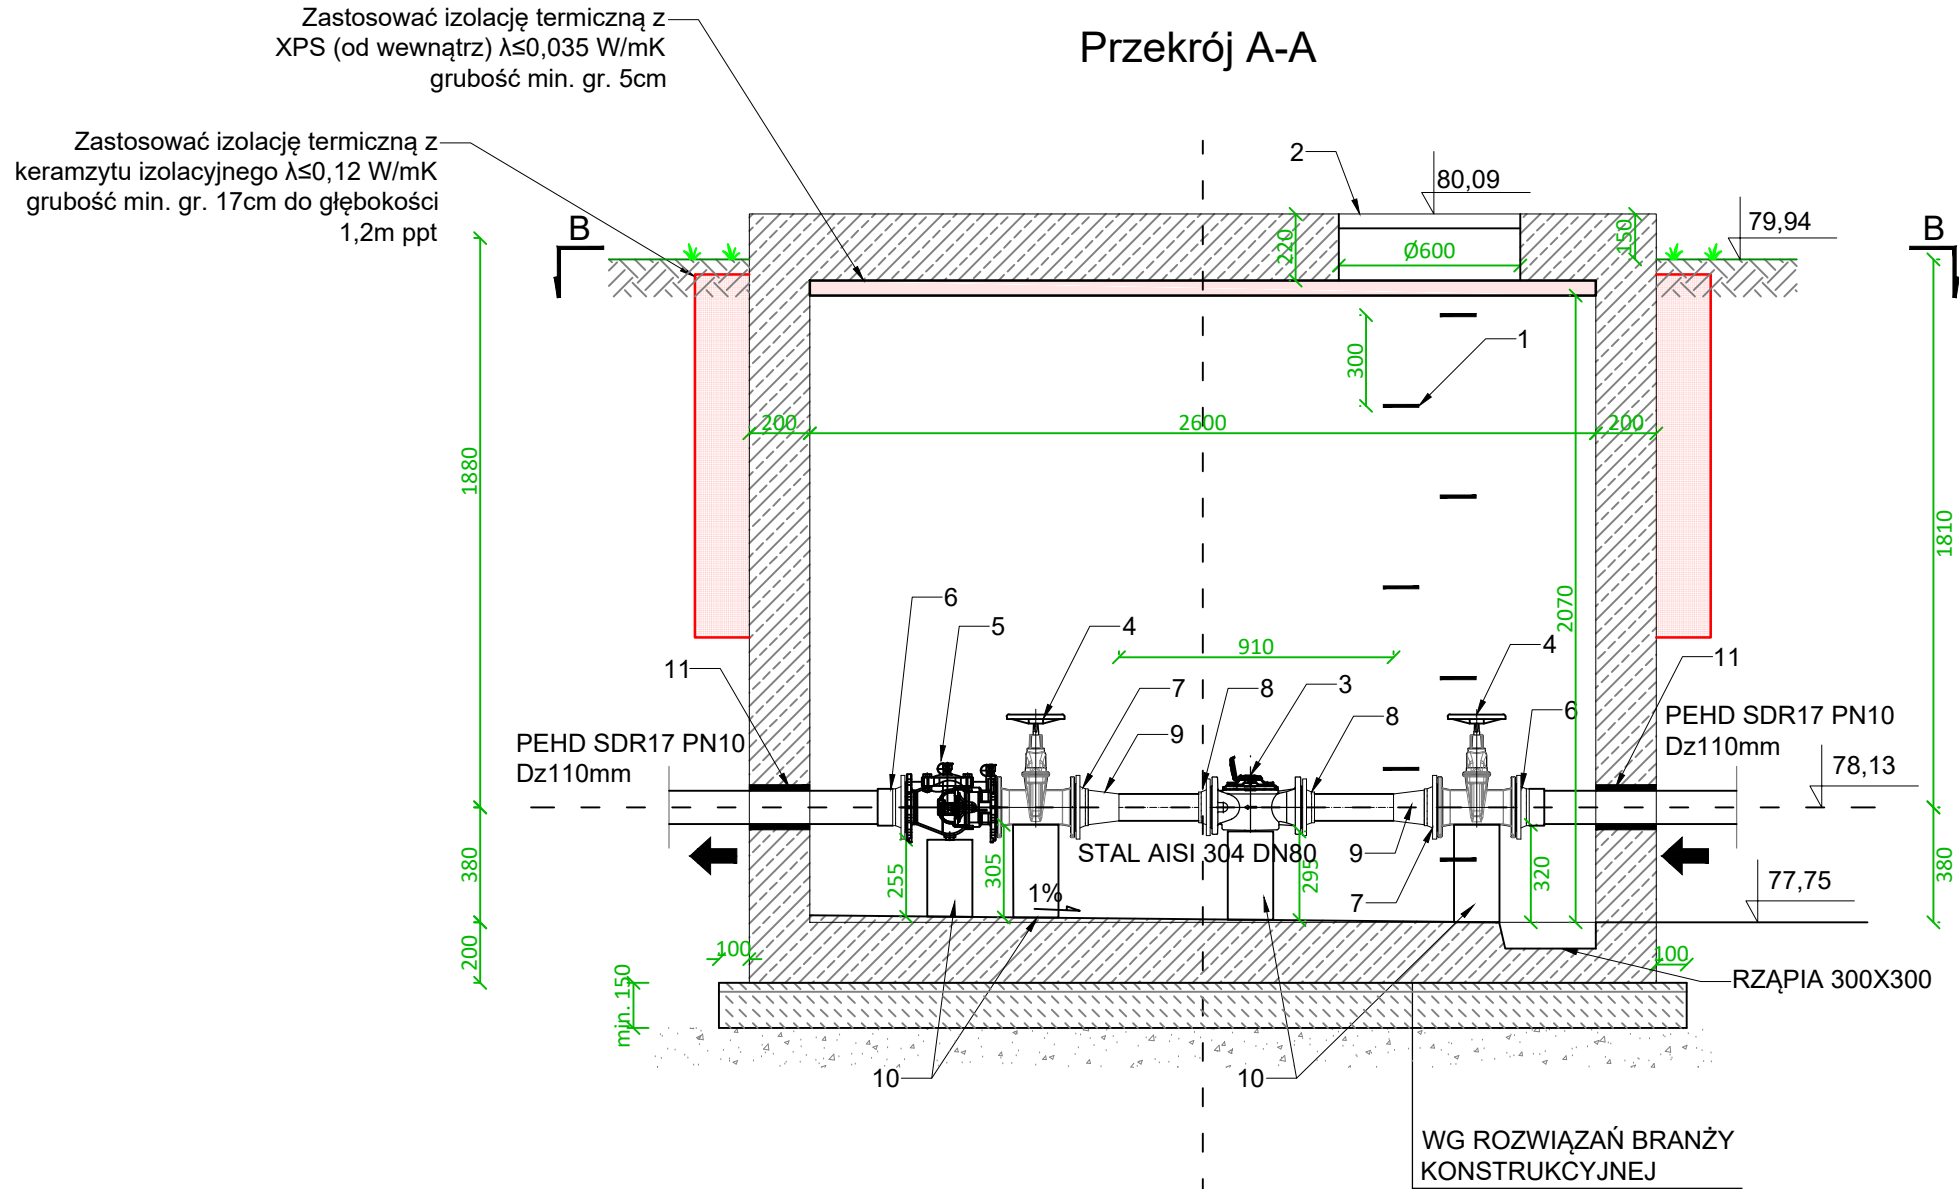

Przekrój B-B

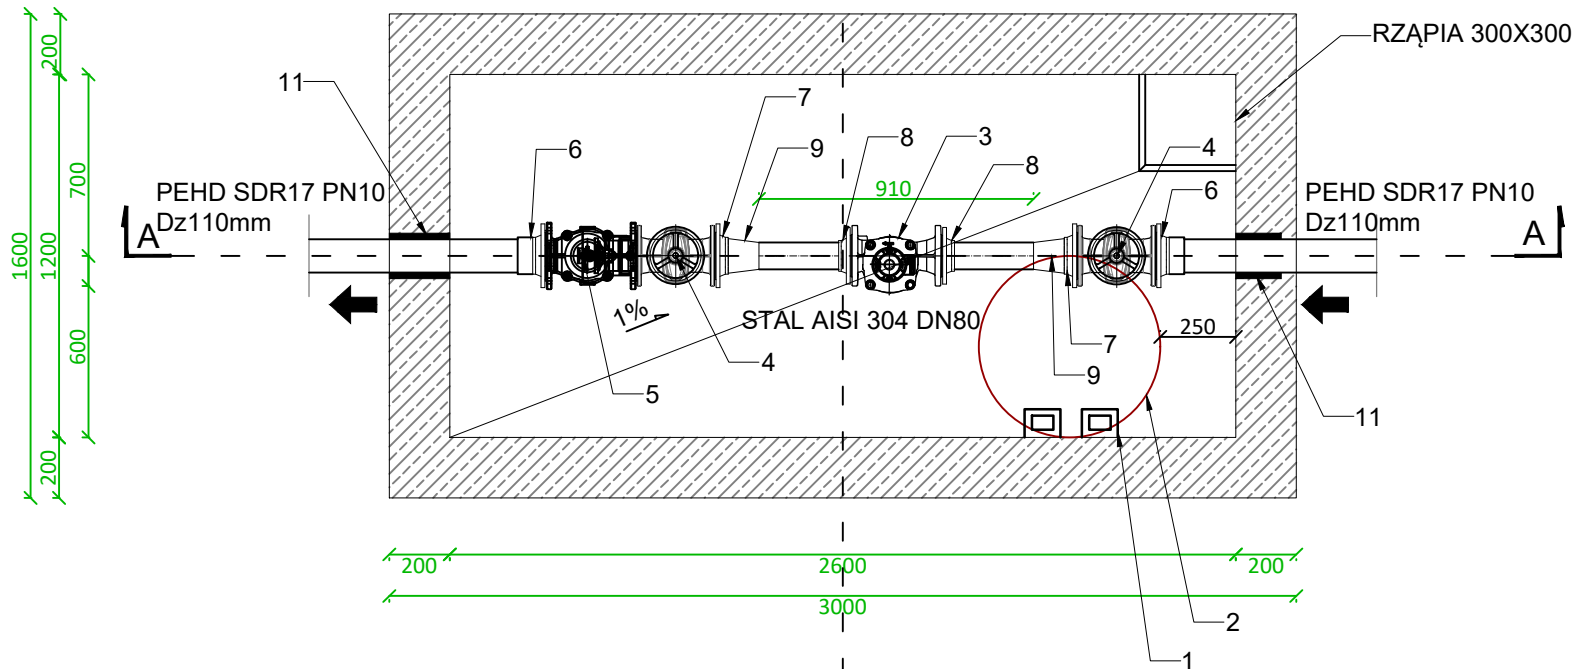

ARMATURA/ URZĄDZENIA/ OSPRZĘT:

1. STOPNIE ŻŁAZOWE wg PN-EN 13101:2005 POKRYTYCH TWORZYWEM ANTYPOŚLIZGOWYM
2. WŁAZ ŻELIWNY Z OCIEPLENIEM D400 Ø600 wg. PN-EN124:2015
3. WODOMIERZ DN80
4. ZASUWA KOŁNIERZOWA KLINOWA DŁUGA DN100
5. ZAWÓR ANTYSKAŻENIOWY EA DN100
6. TULEJA KOŁNIERZOWA DO RUR PE Dz110 + KOŁNIERZ LUŻNY DN100 PN10 STAL AISI304
7. KOŁNIERZ AISI304 PN10 DN100
8. KOŁNIERZ AISI304 PN10 DN80
9. REDUKCJA STAL AISI304 DN100/DN80
10. PODPORA BETONOWA C30/37 O SZCZELONOŚCI W8 POD ARMATURĘ 150mm x 150mm x wysokość zgodnie z wymiarem
11. PRZEJŚCIE SZCZELNE DLA RUR PEHD: ŁAŃCUCH USZCZELNIAJĄCY STAL AISI316L, EPDM

UWAGI:

- STOPNIE ŻŁAZOWE MONTOWAĆ CO 30 cm, WG PN EN 13101 Z PRĘTA ZE STALI KWASOODPORNEJ, W OTULINIE Z TWORZYWA SZTUCZNEGO
- PRZY PRZEJŚCIACH RUROCIĄGÓW PRZEZ ŚCIANY, NALEŻY STOSOWAĆ PRZEJŚCIA SZCZELNE. PROJEKTUJE SIĘ WYKONANIE PRZEJŚĆ SZCZELNYCH, W OTWORACH WIERCONYCH, Z ZASTOSOWANIEM ŁAŃCUCHÓW USZCZELNIAJĄCYCH. RURĘ PRZEWODOWĄ NALEŻY UMIEŚCIĆ WSPÓŁOSIOWO W OTWORZE I OPASAĆ JĄ ŁAŃCUCHEM. RÓWNOMIERNIE DOKRĘCAĆ KOLEJNO ŚRUBY NA OBWODZIE. PROJEKTUJE SIĘ ZASTOSOWANIE ŁAŃCUCHÓW W WYKONANIU ODPORNYM NA KOROZJĘ. OTWÓR POWINIEN BYĆ OTWOREM KOŁOWYM O ŚREDNICY WEWNĘTRZNEJ WIĘKSZEJ OD ŚREDNICY ZEWNĘTRZNEJ RUROCIĄGU.
- ELEMENTY RUROCIĄGU USTAWIONE NA PODPORACH BETONOWYCH POWINNY BYĆ ODDZIELONE OD BETONU I EWENTUALNEJ OBEJMY PRZEKŁADKĄ Z GUMY CIENKIEJ TWARDEJ LUB FOLII.
- Z UWAGI NA BRAK KOMPLETNYCH DANYCH, CZĘŚĆ RZĘDNYCH ISTNIEJĄCEGO UZBROJENIA OKREŚLONO ORIENTACYJNIE.
- PRZED ROZPOCZĘCIEM ROBÓT BUDOWLANYCH NALEŻY ZWERYFIKOWAĆ WSZYSTKIE WYMIARY I RZĘDNE W TERENIE.

Inwestor: Przedsiębiorstwo Wodociągowe - Kanalizacyjne „Legionowo” Sp. z o.o.
ul. T. Kościuszki 16 A
05-120 Legionowo



Biuro Projektowe: EUROTECH Maciej Taff
Stanisławów Drugi,
ul. Łąkowa 2b
05-119 Legionowo
biuro@eurotech.waw.pl



Zadanie inwestycyjne: Kompleksowa modernizacja Punktu Zlewnego Ścieków Z-1 przy ul. gen. Władysława Sikorskiego 8 w Legionowie

Nazwa zamierzenia budowlanego: Budowa, przebudowa, rozbudowa oraz rozbiórka obiektów budowlanych wraz z instalacjami i zagospodarowaniem terenu Punktu Zlewnego Ścieków Z-1 przy ul. gen. Władysława Sikorskiego 8 w Legionowie

Adres inwestycji: ul. gen. Władysława Sikorskiego 8 w Legionowie
działka nr ew. 4, obręb 70, województwo mazowieckie (14), powiat legionowski (1408), gmina Legionowo, jedn. ewidencyjna 140801_1

Nazwa rysunku: K1 - Komora wodomierza

Funkcja	Imię i nazwisko	Specjalność	Nr uprawnień	Podpis
Projektant	mgr inż. Maciej Taff	instalacyjna	Wa-401/01	
Sprawdzający	mgr inż. Aldona Łukasik-Wilga	instalacyjna	MAZ/0063/PWBS/21	
Data:	Stadium:	Branża:	Skala:	Rewizja:
02.02.2026	Projekt techniczny	Sanitarna	1:25	0
				Nr rysunku
				S_3.4