

ELEMENTY KONSTRUKCYJNE:

Belki stalowe:		
Belka BS1	HEB 120	szt.1
Belka BS2	C 120	szt.1
Belka BS3	HEB 120	szt.1
Belka BS4	HEB 120	szt.1
Belka BS5	HEB 120	szt.1
Belka BS6	HEB 120	szt.1

Pozostałe elementy stalowe:		
Kątownik K1	100x75x8	szt.1
Kątownik K2	100x75x8	szt.2
Drabina pomostowa	systemowa	
Kraty WEMA	wg tabeli	

±0.00: 80,05m n.p.m.

Stal kształtowa S235

Klasa korozyjności C3


Klasa wykonania konstr.: EXC2

Uwagi:

- Rysunek rozpatrywać łącznie z projektem architektury, opisem technicznym konstrukcji oraz pozostałymi opracowaniami branżowymi.
- Zabezpieczenie antykorozyjne stali kształtowej poprzez cynkowanie.
- Wszystkie wymiary i poziomy należy rozpatrywać łącznie z projektem architektury oraz pozostałymi projektami branżowymi.
- Przekroje 1-1, 2-2, 3-3 wg rysunku nr K.1-05.
- W kratkach pomostowych GRP/TWS należy przewidzieć otwory pod izolowane kanały wentylacyjne oraz rury i armaturę technologiczną zgodnie z projektem branży instalacyjnej.
- Podano przykładowy rozkład krat pomostowych i elementów konstrukcyjnych pomostu. Rzeczywisty rozkład należy dopasować do lokalizacji i rozmiarów montowanego urządzenia.
- Lokalizacja obiektów wg Projektu Zagospodarowania Terenu.

Uwaga:

Niniejszy projekt wykonawczy stanowi podstawę do sporządzenia dokumentacji warsztatowej będącej w zakresie wykonawcy konstrukcji stalowej.

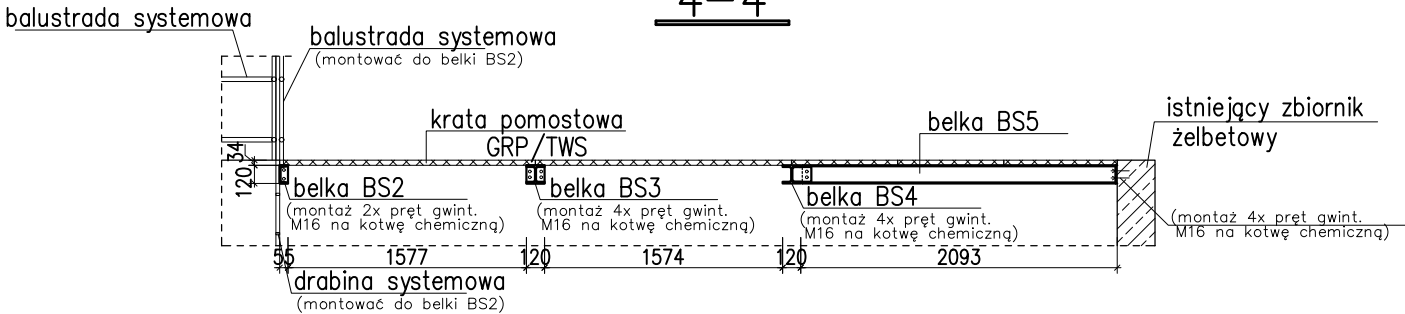

Zestawienie krat pomostowych:
Uwaga Nr 6

Nr kraty	Rodzaj kraty	Liczba sztuk
K1	GRP/TWS, H=30mm L=1650 B=900	2
K2	GRP/TWS, H=30mm L=1650 B=500	1
K3	GRP/TWS, H=30mm L=1700 B=1000	2
K4	GRP/TWS, H=30mm L=1700 B=500	1
K5	GRP/TWS, H=30mm L=870 B=700	3
K6	GRP/TWS, H=30mm L=1600 B=700	1
K6	GRP/TWS, H=30mm L=1600 B=700	1
K6	GRP/TWS, H=30mm L=1600 B=700	1

<