


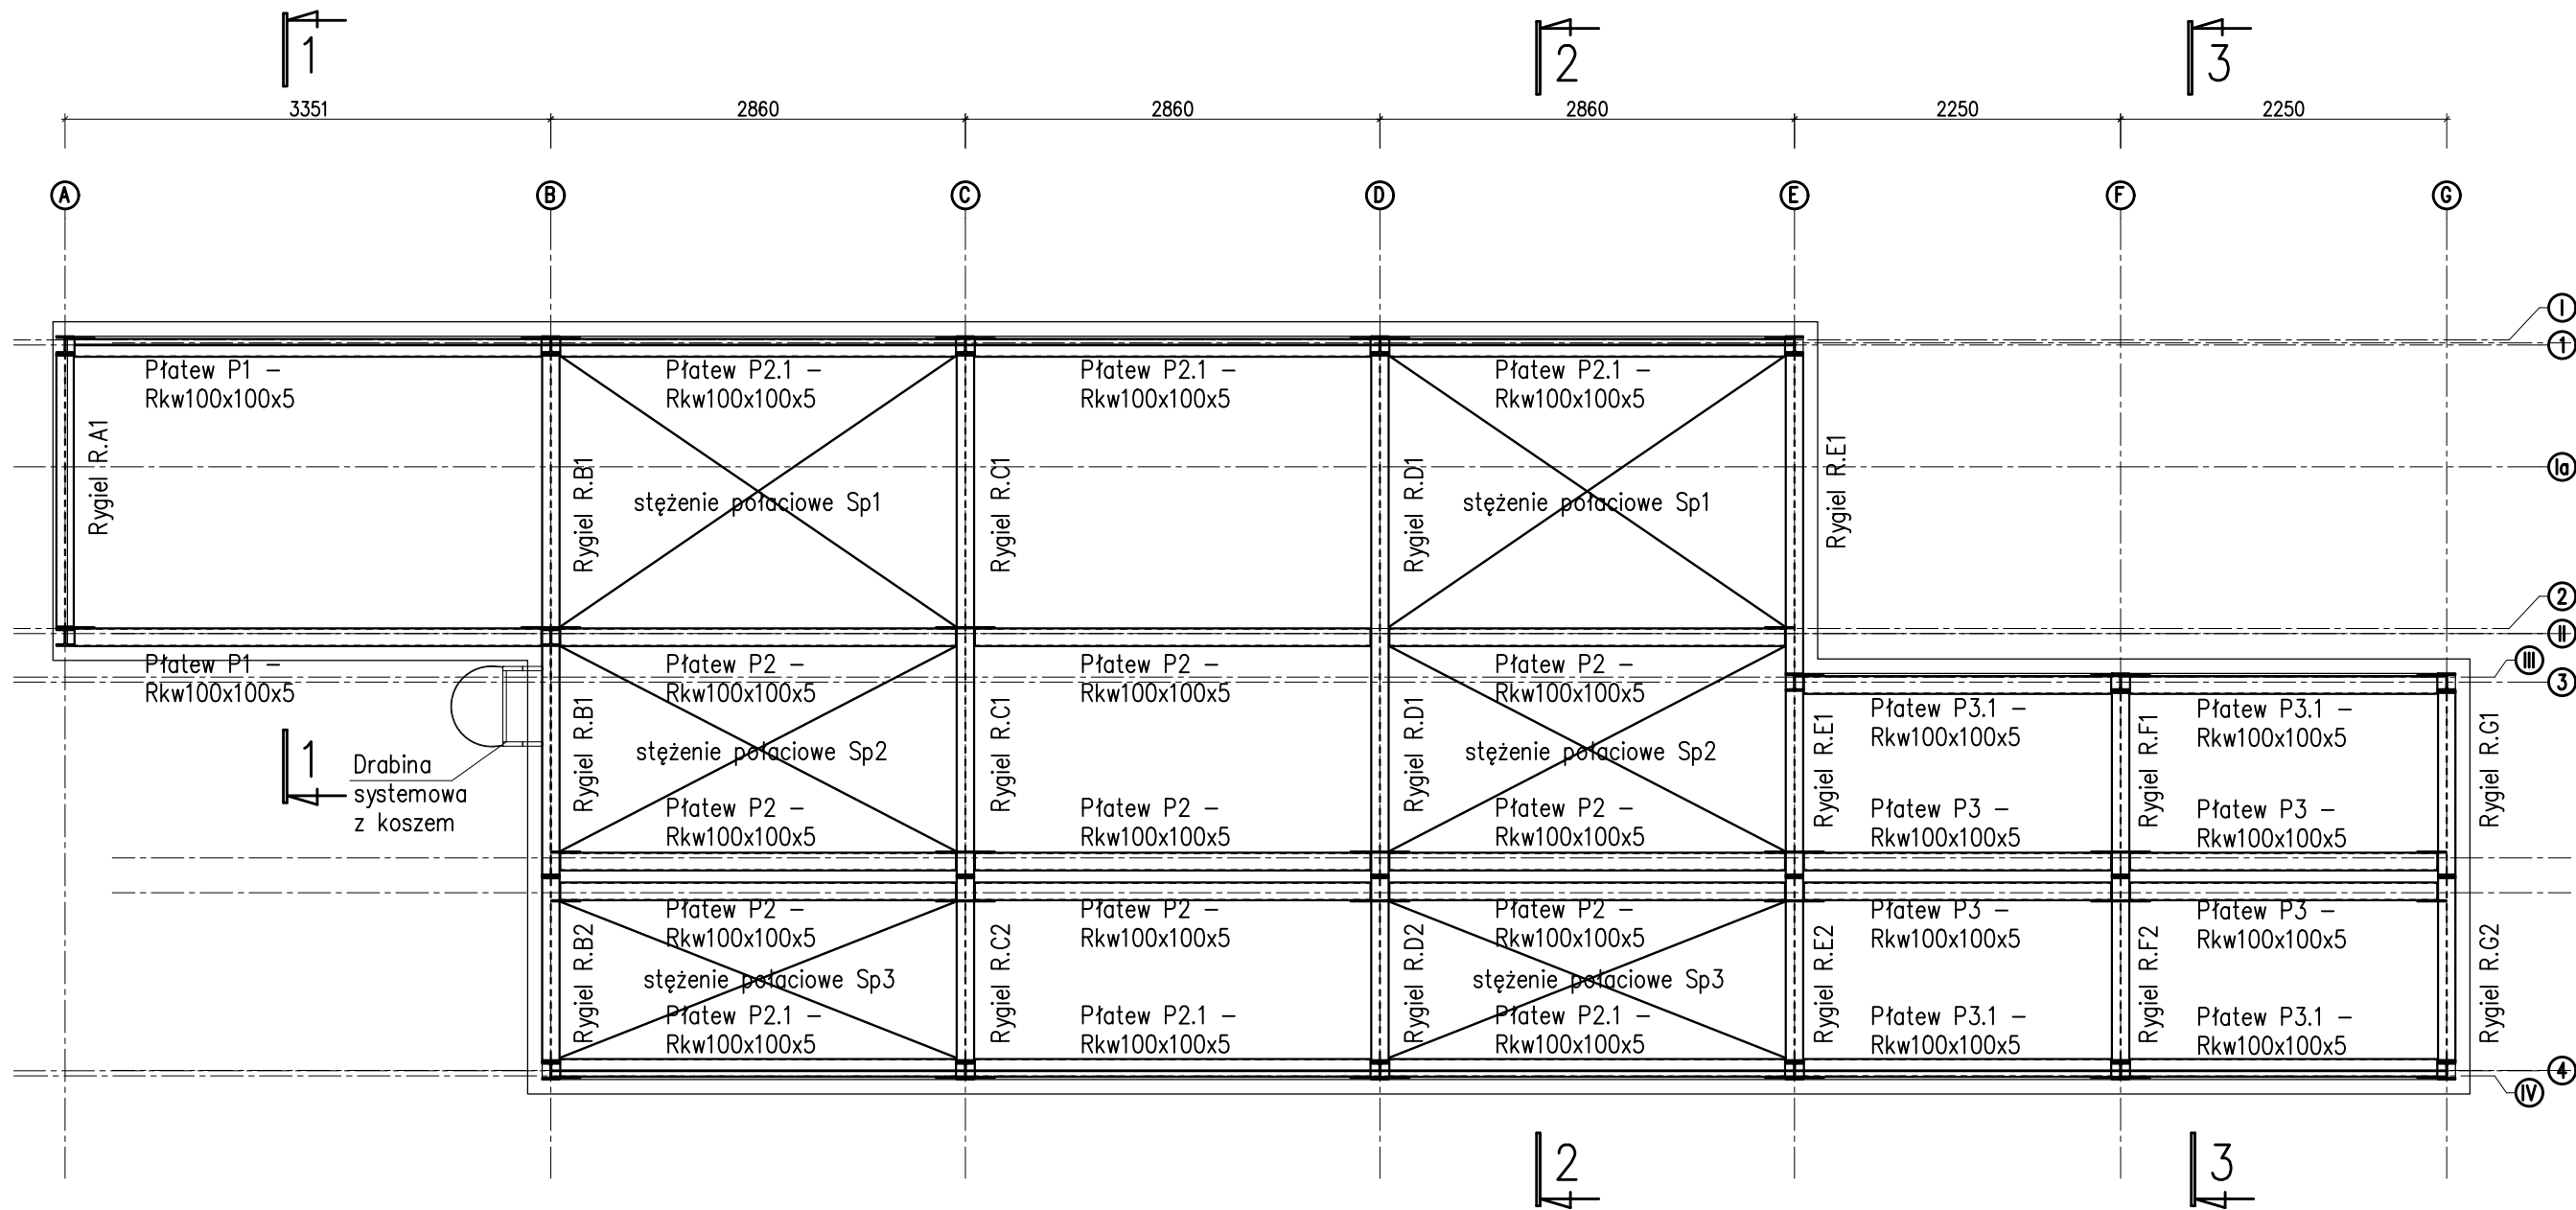

ELEMENTY KONSTRUKCYJNE:

Rygle dachowe (ryle ram stalowych):
Rygiel R.A1÷R.G2 IPE 240

Płatwie stalowe:
Płatew P1÷P3 Rk100x100x5

Stężenia połaciowe:
Stężenie Sp1÷Sp3 pręt Ø16

Uwagi:

1. Rysunek rozpatrywać łącznie z projektem architektury, pozostałymi branżami oraz opisem technicznym konstrukcji.
2. Zabezpieczenie antykorozyjne stali kształtowej poprzez cynkowanie.
3. Stężenia połaciowe mocowane do płatwi za pomocą bloków napinających (np. firmy "Tulnak" lub równoważnych).
4. Przekroje 1-1, 2-2, 3-3 wg rysunku nr K.1-05.

Uwaga:

Niniejszy projekt wykonawczy stanowi podstawę do sporządzenia dokumentacji warsztatowej będącej w zakresie wykonawcy konstrukcji stalowej.

±0.00: 80,05m n.p.m.

Stal kształtowa S235
Klasa korozyjności C3
Klasa wykonania konstr.: EXC2

Inwestor:	Przedsiębiorstwo Wodociągowe - Kanalizacyjne „Legionowo” Sp. z o.o. ul. T. Kościuszki 16 A 05-120 Legionowo				
Biuro Projektowe:	EUROTECH Maciej Taff Stanisławów Drugi, ul. Łąkowa 2b 05-119 Legionowo biuro@eurotech.waw.pl				
Zadanie inwestycyjne:	Kompleksowa modernizacja Punktu Zlewnego Ścieków Z-1 przy ul. gen. Władysława Sikorskiego 8 w Legionowie				
Nazwa zamierzenia budowlanego:	Budowa, przebudowa, rozbudowa oraz rozbiórka obiektów budowlanych wraz z instalacjami i zagospodarowaniem terenu Punktu Zlewnego Ścieków Z-1 przy ul. gen. Władysława Sikorskiego 8 w Legionowie				
Adres inwestycji:	ul. gen. Władysława Sikorskiego 8 w Legionowie działka nr ew. 4, obręb 70, województwo mazowieckie (14), powiat legionowski (1408), gmina Legionowo, jedn. ewidencyjna 140801_1				
Nazwa rysunku:	Budynek sitopiaskownika - rzut konstrukcji dachu				
Funkcja	Imię i nazwisko	Specjalność		Nr uprawnień	Podpis
Projektant	mgr inż. Łukasz Staszak	konstrukcyjno-budowlana		LOD/3367/PWBKb/17	
Sprawdzający					
Data:	Stadium:	Branża:	Skala:	Rewizja:	Nr rysunku
02.02.2026	PW	Konstrukcyjna	1:50	0	K.1-04