



Detal A

Mocowanie słupów ram stalowych w belkach podwalinowych
skala 1:10

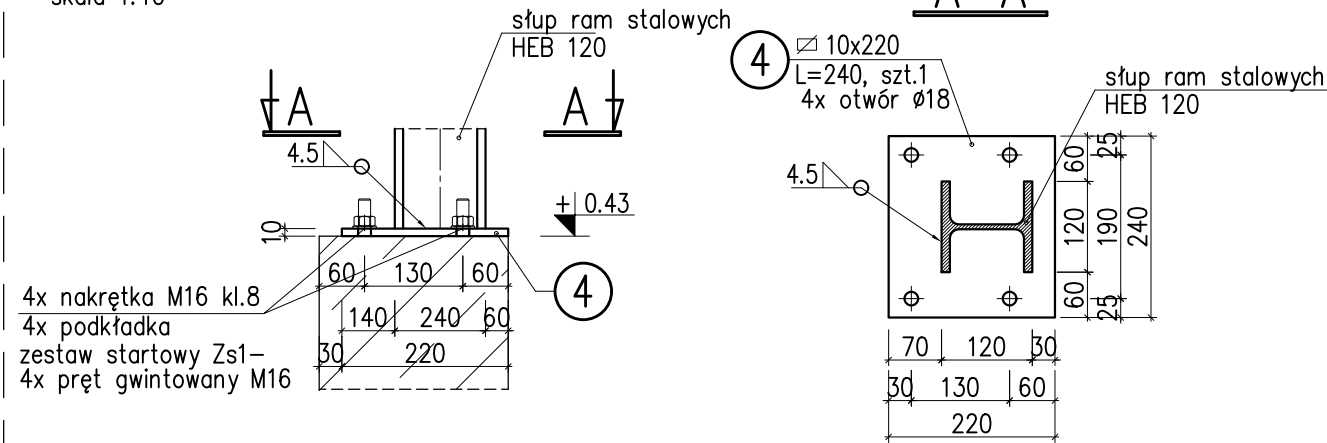

Detal F

Połączenie rygla ściennego z ryglem dachowym w osi A/1
skala 1:10

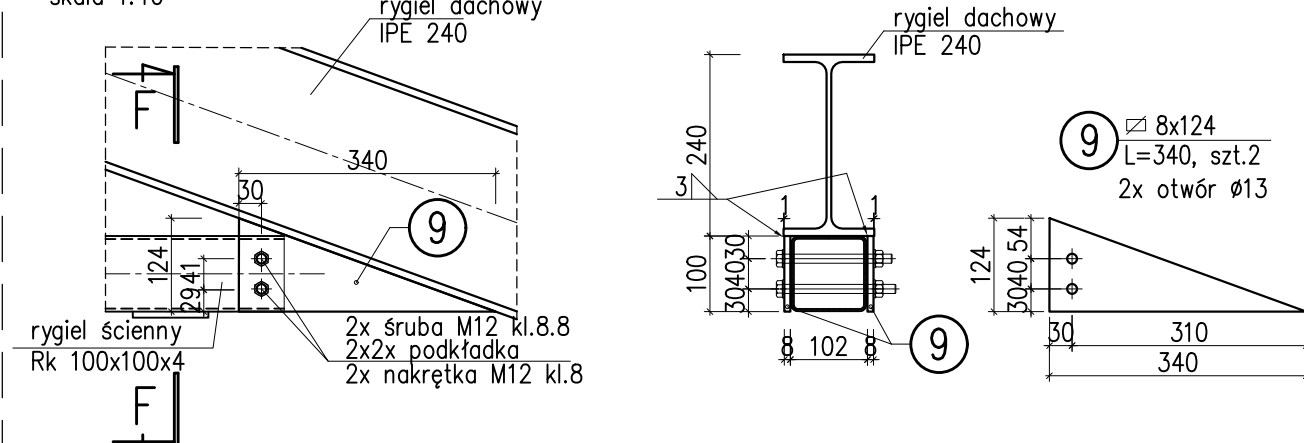


Budynek sitopiaskownika: Detale węzłów i połączeń: Det. A ÷ Det. K Blachy węzłowe ram stalowych

skala 1:10


Detal B

Połączenie rygla dachowego ze słupem ramy stalowej
skala 1:10

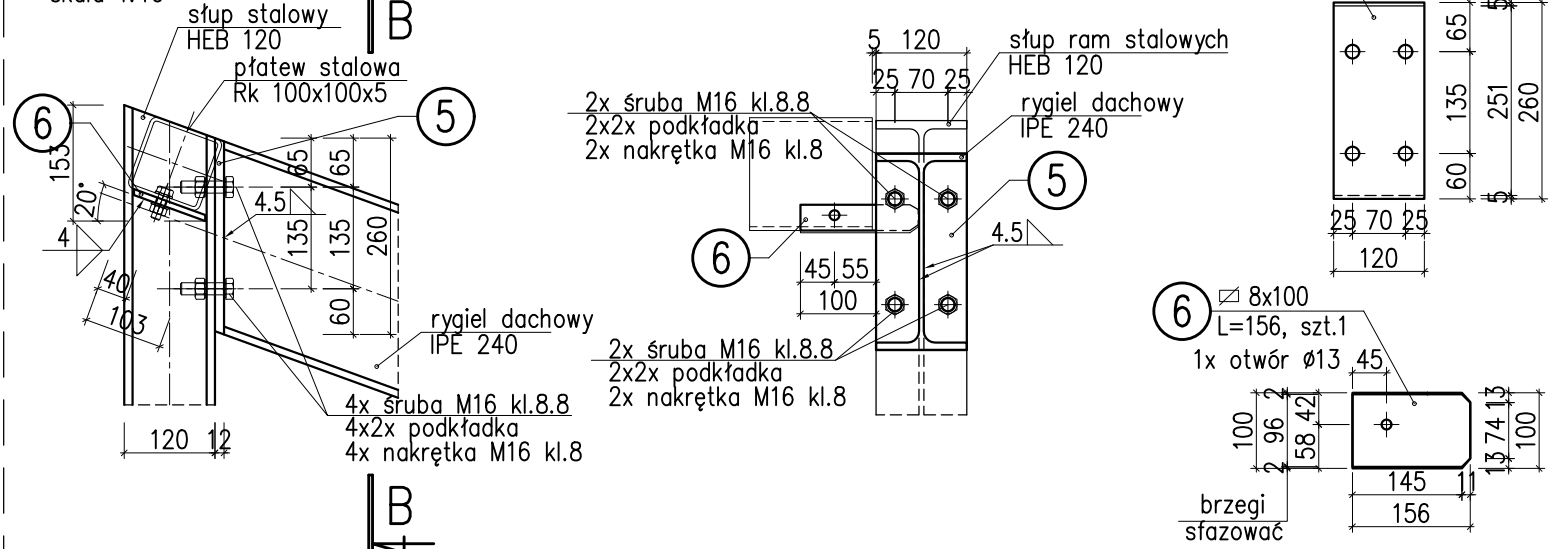


Detal G

Mocowanie belki suwnicowej BSu1 do rygla dachowego w osi A
skala 1:10

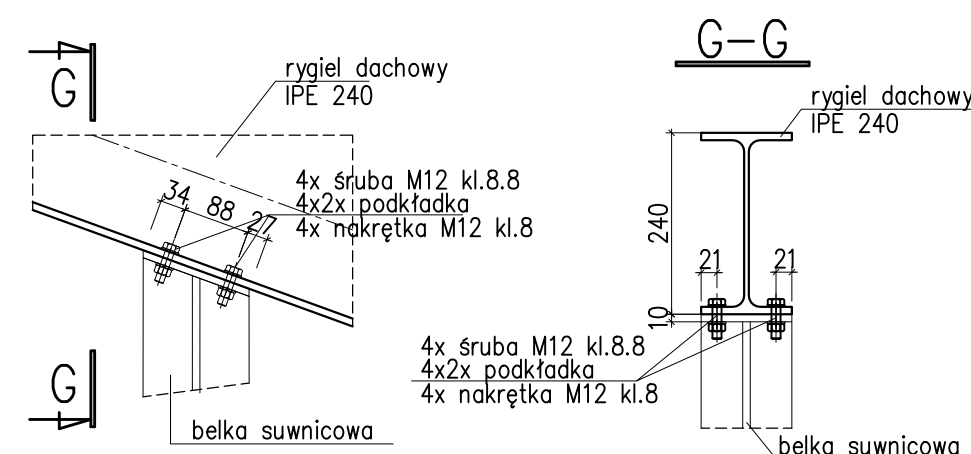


Detal J

Połączenie rygla dachowego ze słupem ramy stalowej
skala 1:10

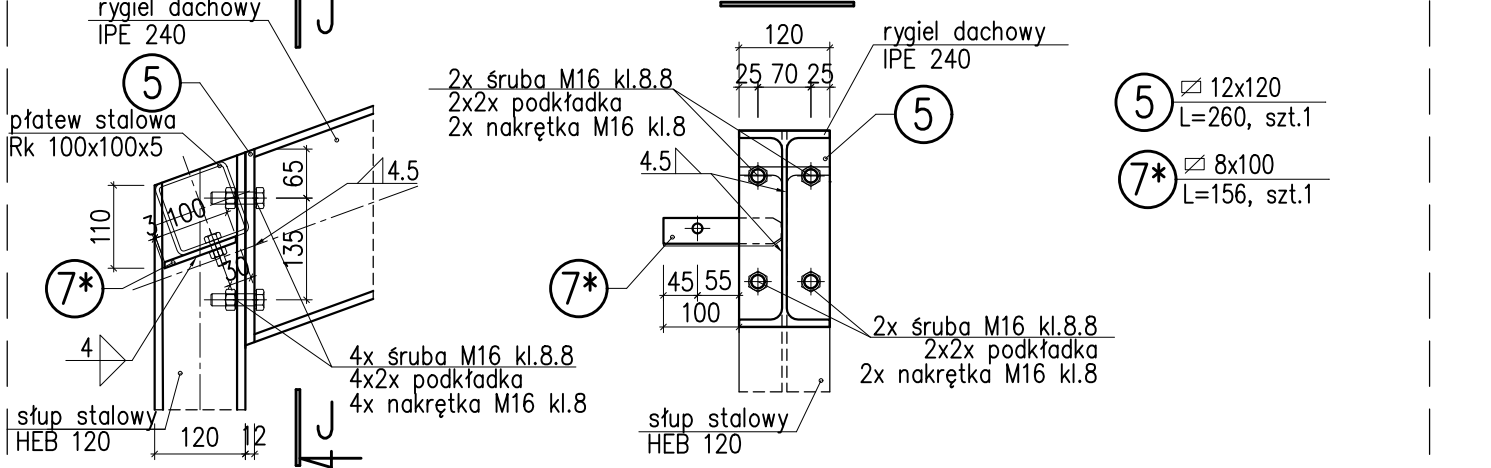


Detal C

Połączenie rygla dachowego ze słupem ramy stalowej
skala 1:10

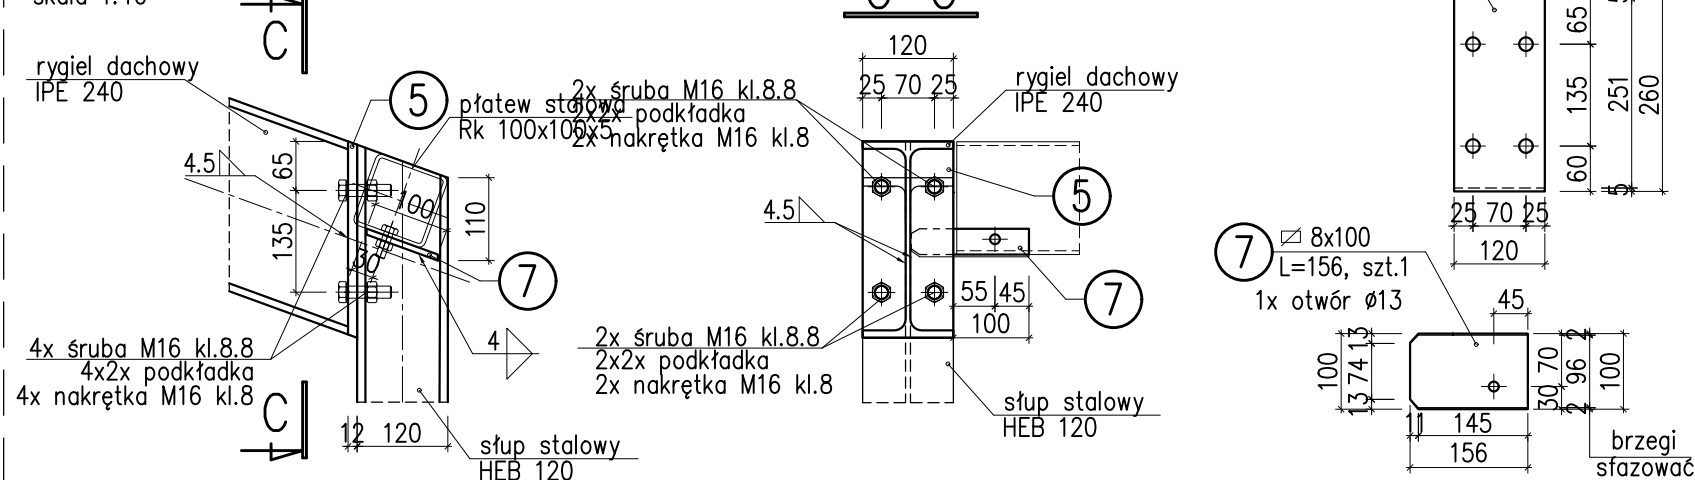


Detal H

Mocowanie słupów ram stalowych do istniejących elem. żelbetowych
skala 1:10

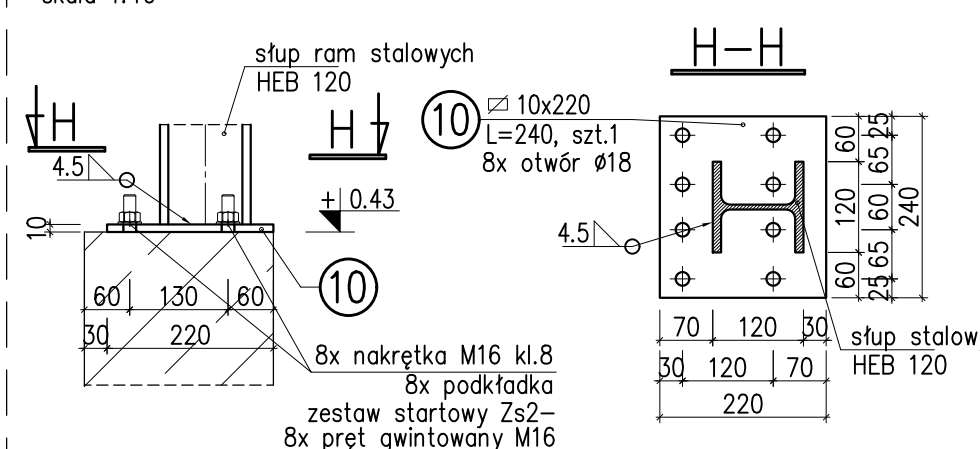


Detal K

Połączenie rygli dachowych w kalenicy
skala 1:10

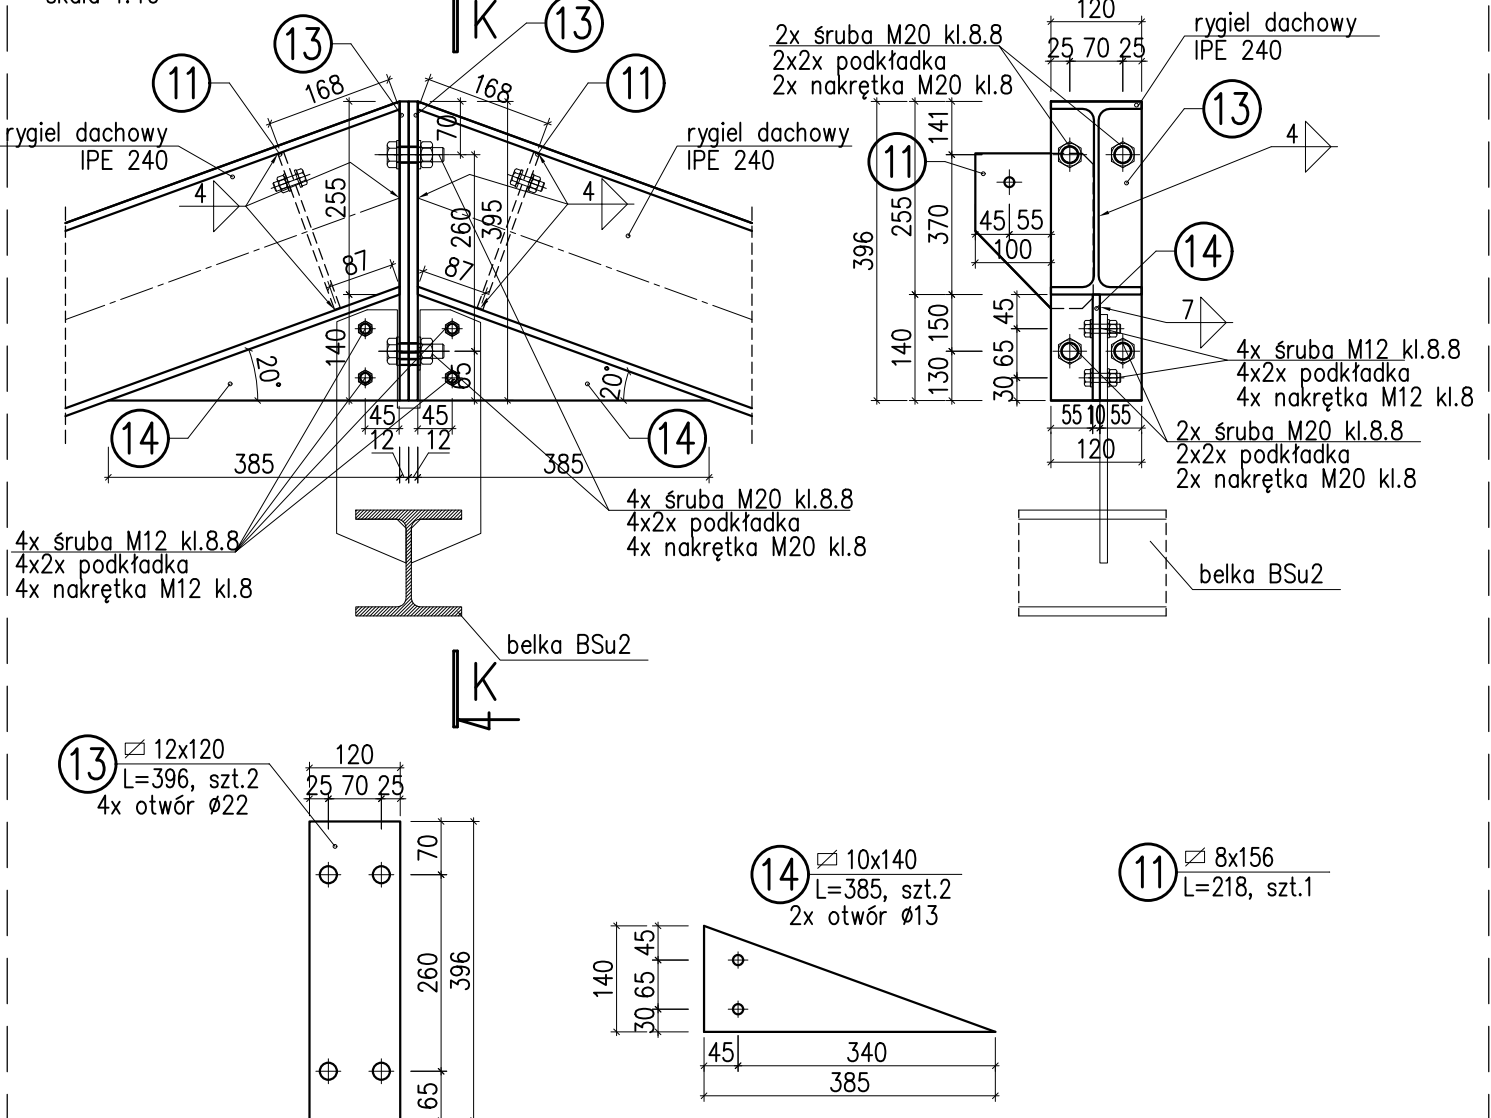


Detal D

Połączenie rygla ściennego ze słupem
skala 1:10

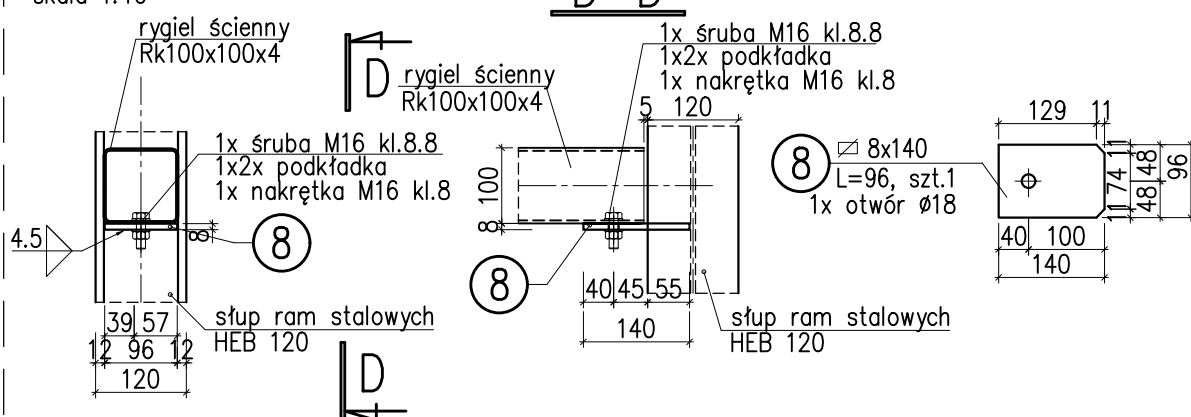


Detal C2

Połączenie rygla dachowego ze słupem ramy stalowej
skala 1:10

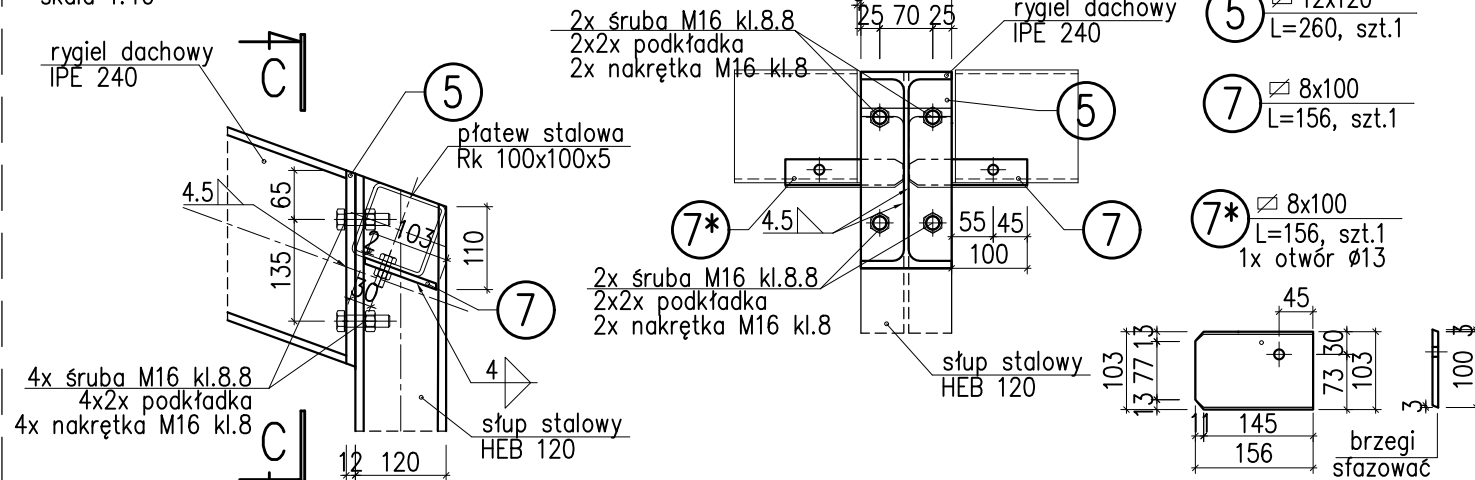


Detal E


Połączenie rygla ściennego ze słupem ramy stalowej
skala 1:10

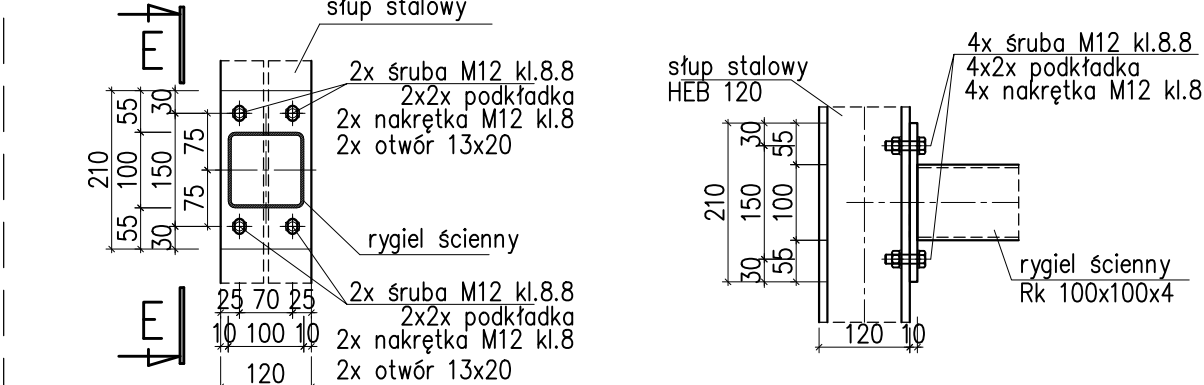

Detal I

skala 1:10

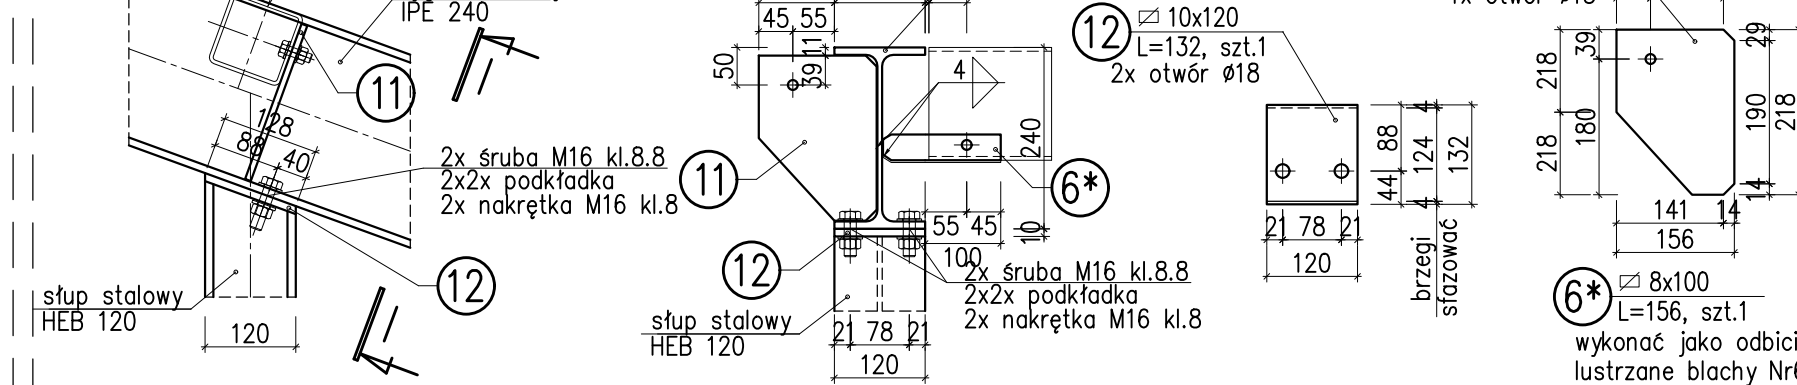

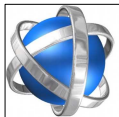Investor:	Przedsiębiorstwo Wodociągowe - Kanalizacyjne „Legionowo” Sp. z o.o. ul. T. Kościuszki 16 05-120 Legionowo				
Biurowo Projektowe:	EUROTECH Maciej Taff Stanisławów Drugi, ul. Łąkowa 2b 05-119 Legionowo biuro@eurotech.waw.pl				
Zadanie inwestycyjne:	Kompleksowa modernizacja Punktu Zlewnego Ścieków Z-1 przy ul. gen. Władysława Sikorskiego 8 w Legionowie				
Nazwa zamierzenia budowlanego:	Budowa, przebudowa, rozbudowa oraz rozbiórka obiektów budowlanych wraz z instalacjami i zagospodarowaniem terenu Punktu Zlewnego Ścieków Z-1 przy ul. gen. Władysława Sikorskiego 8 w Legionowie				
Adres inwestycji:	ul. gen. Władysława Sikorskiego 8 w Legionowie działka nr ew. 4, obręb 70, województwo mazowieckie (14), powiat legionowski (1408), gmina Legionowo, jedn. ewidencyjna 140801_1				
Nazwa rysunku:	Budynek sitopiaskownika: detale węzłów i połączeń det.A - det. K				
Funkcja	Imię i nazwisko	Specjalność	Nr uprawnień	Podpis	
Projektant	mgr inż. Łukasz Staszak	konstrukcyjno-budowlana	LOD/3367/PWBKb/17		
Sprawdzający					
Data:	Stadium:	Branża:	Skala:	Revizja:	Nr rysunku
02.02.2026	PW	Konstrukcyjna	1:10	0	K.1-06a