



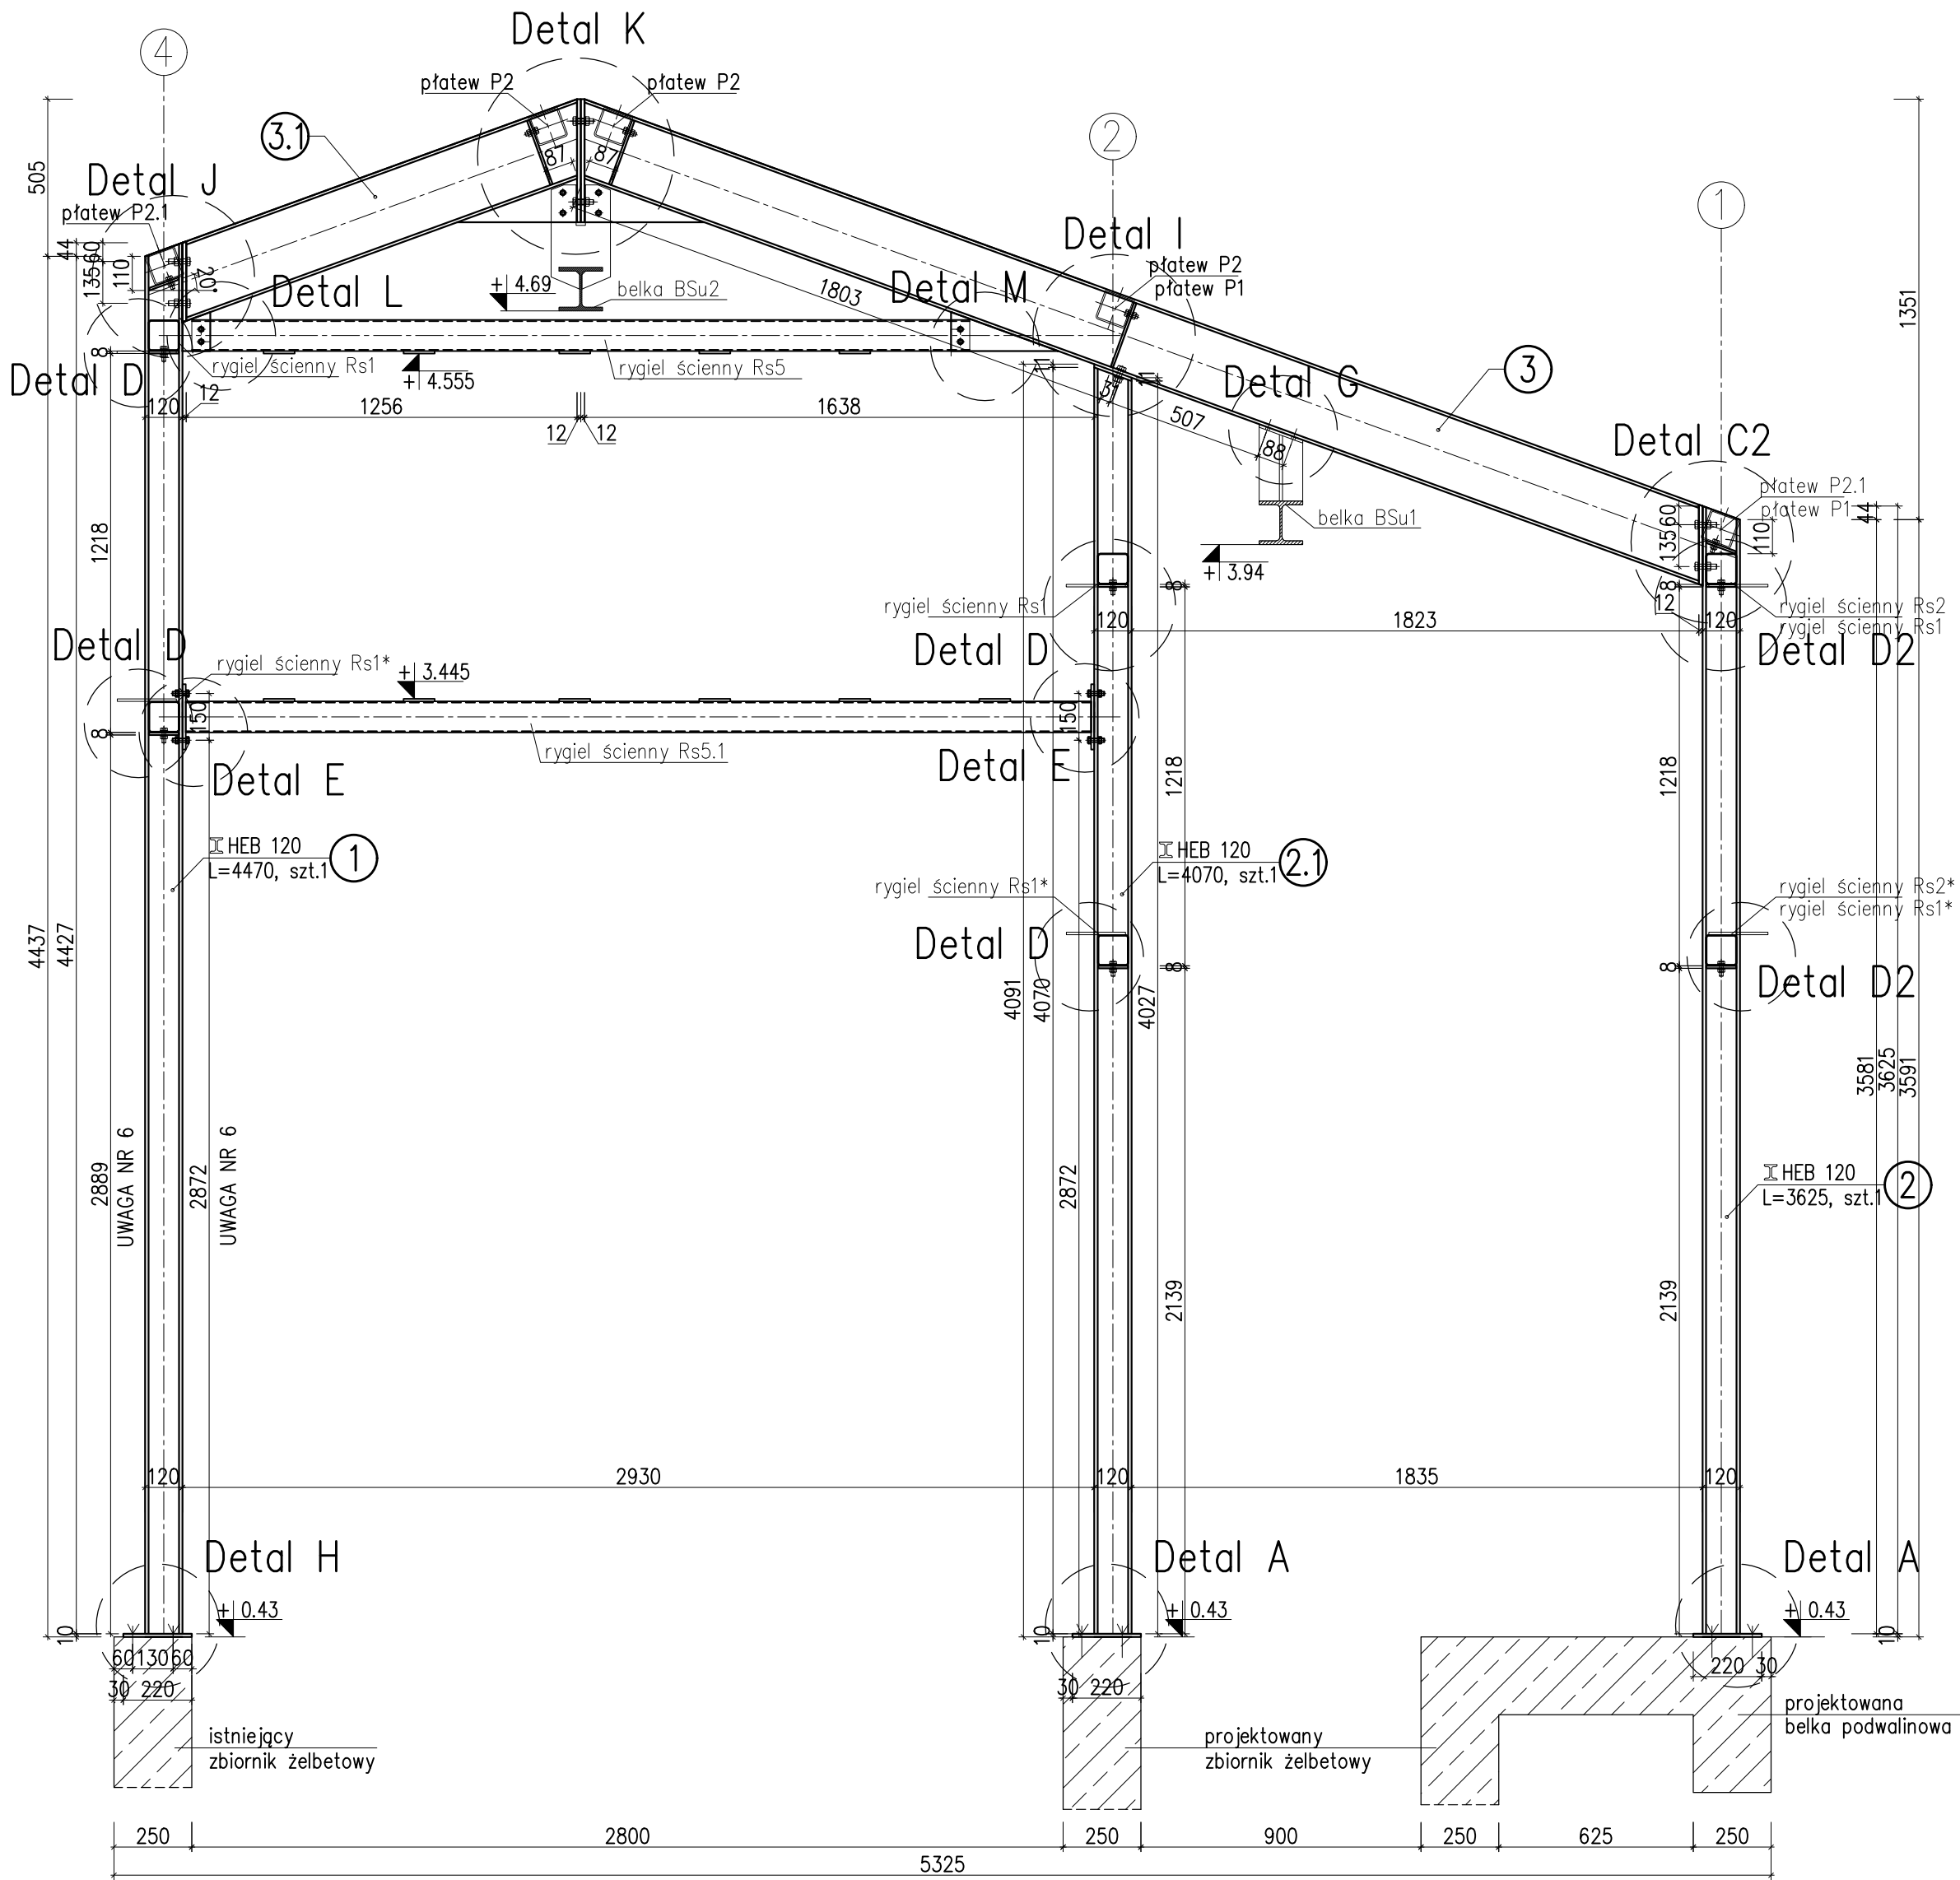

Wykaz stali kształtowej dla ramy stalowej w osi "B"						
Nr	Rodzaj profilu	Długość elementu [mm]	Ilość szt.	Masa jedn. [kg/m]	Masa elementu [kg]	Masa całkowita [kg]
1	HEB120	4470	1	26,70	119,35	119,35
2	HEB120	3625	1	26,70	96,79	96,79
2.1	HEB120	4070	1	26,70	108,67	108,67
3	IPE 240	3898	1	30,70	119,67	119,67
3.1	IPE 240	1424	1	30,70	43,72	43,72
4	BL 10x220	240	2	17,27	4,14	8,29
5	BL 12x120	260	2	11,30	2,94	5,88
6*	BL 8x100	156	1	6,28	0,98	0,98
7	BL 8x100	156	1	6,28	0,98	0,98
7*	BL 8x100	156	2	6,28	0,98	1,96
8	BL 8x140	96	8	8,79	0,84	6,75
10	BL 10x220	240	1	17,27	4,14	4,14
11	BL 8x156	218	3	9,80	2,14	6,41
12	BL 10x120	132	1	9,42	1,24	1,24
13	BL 12x120	396	2	9,42	3,73	7,46
14	BL 10x140	385	2	10,99	4,23	8,46
15	BL 8x85	126	2	5,34	0,67	1,35
16	BL 8x126	345	2	7,91	2,73	5,46
Masa razem [kg]						547,55
Dodatek na spoiny 1,5%						8,21
Masa całkowita [kg]						555,77

Uwagi:

- Rysunek rozpatrywać łącznie z projektem architektury, pozostałymi branżami oraz opisem technicznym konstrukcji.
- Zabezpieczenie antykorozyjne stali poprzez cynkowanie.
- Wszystkie wymiary i poziomy należy rozpatrywać łącznie z projektem architektury oraz pozostałymi projektami branżowymi.
- Spoiny wykonywać na całej szerokości łączonych elementów lub jako obwodowe. Grubość spoin należy przyjąć jako 0,7t, gdzie t – grubość cieńszego z elementów.
- Usytuowanie elementów wg rysunków ogólnych.
- Lokalizację blach i otworów pod mocowanie rygli ściennych zweryfikować po wybraniu producenta stolarki okiennej i drzwiowej.
- Detale połączeń oraz kształt blach węzłowych wg rysunku K.1–06a, K.1–06b
- W detalach oznaczonych cyfrą 2, (tj. C2, D2) blachy do mocowania płatwi/rygli ściennych stosować z obydwu stron słupa.

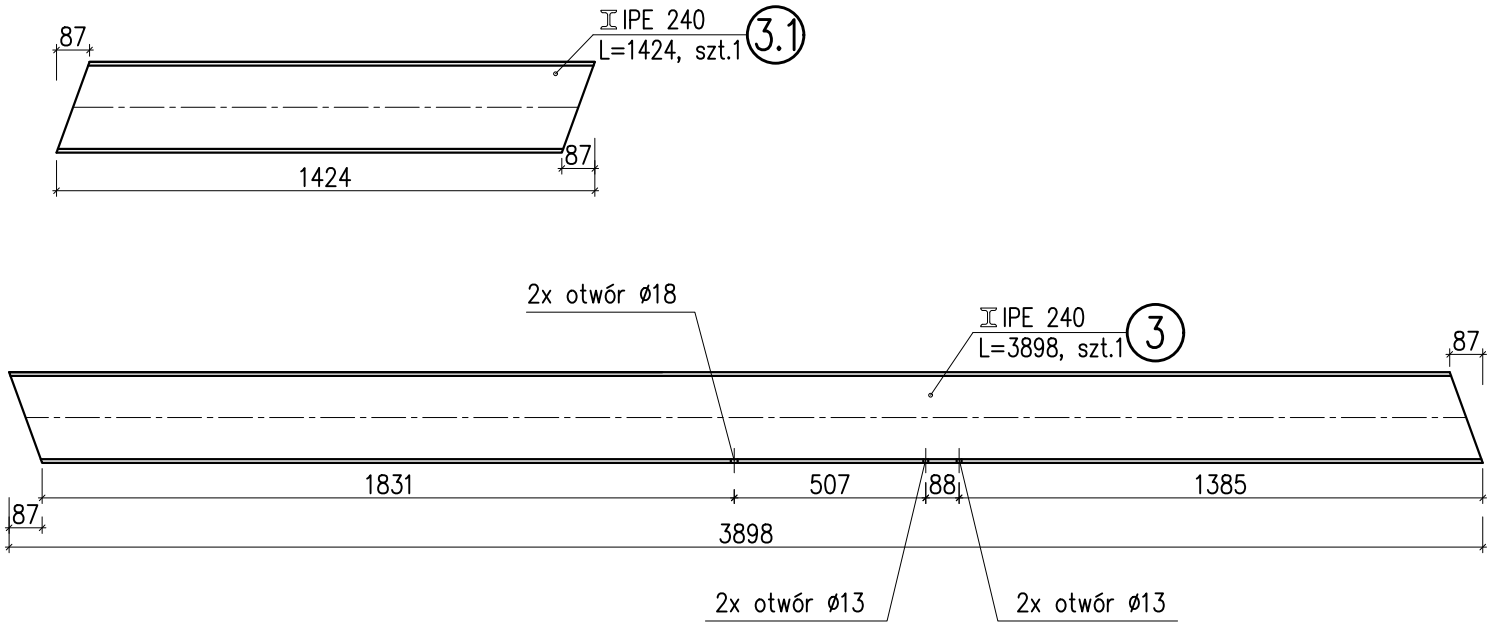

Stal kształtowa S235
Klasa korozyjności C3
klasa wykonania konstr.: EXC2
wg wymagań normy PN–EN 1090

Inwestor:	Przedsiębiorstwo Wodociągowe - Kanalizacyjne „Legionowo” Sp. z o.o. ul. T. Kościuszki 16 A 05-120 Legionowo			
Biuro Projektowe:	EUROTECH Maciej Taff Stanisławów Drugi, ul. Łąkowa 2b 05-119 Legionowo biuro@eurotech.waw.pl			
Zadanie inwestycyjne:	Kompleksowa modernizacja Punktu Zlewnego Ścieków Z-1 przy ul. gen. Władysława Sikorskiego 8 w Legionowie			
Nazwa zamierzenia budowlanego:	Budowa, przebudowa, rozbudowa oraz rozbiórka obiektów budowlanych wraz z instalacjami i zagospodarowaniem terenu Punktu Zlewnego Ścieków Z-1 przy ul. gen. Władysława Sikorskiego 8 w Legionowie			
Adres inwestycji:	ul. gen. Władysława Sikorskiego 8 w Legionowie działka nr ew. 4, obręb 70, województwo mazowieckie (14), powiat legionowski (1408), gmina Legionowo, jedn. ewidencyjna 140801_1			
Nazwa rysunku:	Budynek sitopiaskownika: rama stalowa w osi 'B'			
Funkcja	Imię i nazwisko	Specjalność	Nr uprawnień	Podpis
Projektant	mgr inż. Łukasz Staszak	konstrukcyjno-budowlana	LOD/3367/PWBkb/17	
Sprawdzający				
Data:	Stadium:	Branża:	Skala:	Rewizja:
02.02.2026	PW	Konstrukcyjna	1:20	0
			Nr rysunku	K.1-07