


skala 1:20

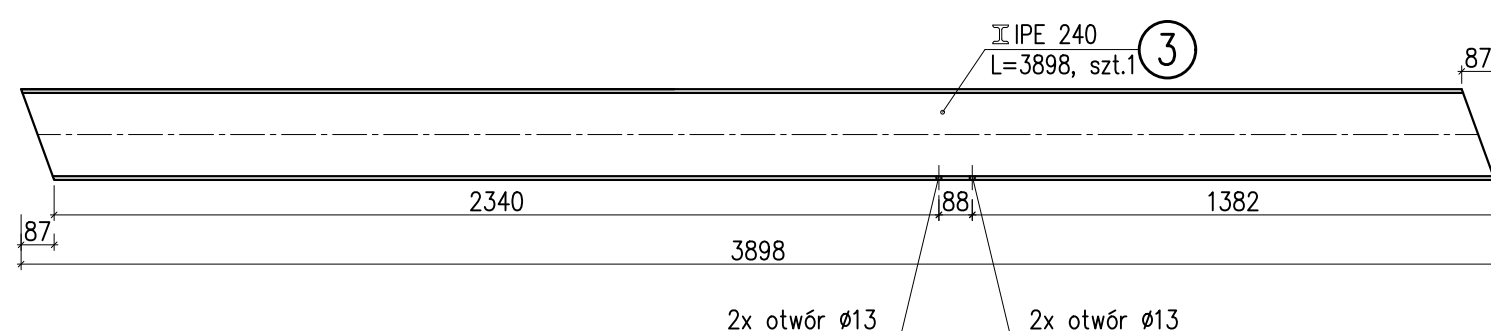

Wykaz stali kształtowej dla ramy stalowej w osi "D"						
Nr	Rodzaj profilu	Długość elementu [mm]	Ilość szt.	Masa jedn. [kg/m]	Masa elementu [kg]	Masa całk. [kg]
1	HEB120	4470	1	26,70	119,35	119,35
2	HEB120	3625	1	26,70	96,79	96,79
3	IPE 240	3898	1	30,70	119,67	119,67
3.1	IPE 240	1424	1	30,70	43,72	43,72
4	BL 10x220	240	1	17,27	4,14	4,14
5	BL 12x120	260	2	11,30	2,94	5,88
7	BL 8x100	156	2	6,28	0,98	1,96
7*	BL 8x100	156	2	6,28	0,98	1,96
8	BL 8x140	96	9	8,79	0,84	7,60
10	BL 10x220	240	1	17,27	4,14	4,14
11	BL 8x156	218	6	9,80	2,14	12,81
13	BL 12x120	396	2	9,42	3,73	7,46
14	BL 10x140	385	2	10,99	4,23	8,46
Masa razem [kg]						433,94
Dodatek na spoiny 1,5%						6,51
Masa całkowita [kg]						440,45

1. Rysunek rozpatrywać łącznie z projektem architektury, pozostałymi branżami oraz opisem technicznym konstrukcji.
2. Zabezpieczenie antykorozyjne stali poprzez cynkowanie.
3. Wszystkie wymiary i poziomy należy rozpatrywać łącznie z projektem architektury oraz pozostałymi projektami branżowymi.
4. Spoiny wykonywać na całej szerokości łączonych elementów lub jako obwodowe. Grubość spoin należy przyjąć jako 0,7t, gdzie t – grubość cieńszego z elementów.
5. Usytuowanie elementów wg rysunków ogólnych.
6. Lokalizację blach i otworów pod mocowanie rygli ściennych zweryfikować po wybraniu producenta stolarki okiennej i drzwiowej.
7. Detale połączeń oraz kształt blach węzłowych wg rysunku K.1–06a, K.1–06b.
8. Blachę pod mocowanie rygla ściennego Rs2.1 mocować tylko słupie ST.D1.
9. W detalach oznaczonych cyfrą 2, blachy do mocowania płatwi/rygli ściennych stosować symetrycznie po obu stronach słupa/rygla dachowego.

Inwestor:	Przedsiębiorstwo Wodociągowe - Kanalizacyjne „Legionowo” Sp. z o.o. ul. T. Kościuszki 16 A 05-120 Legionowo				
Biuro Projektowe:	EUROTECH Maciej Taff Stanisławów Drugi, ul. Łąkowa 2b 05-119 Legionowo biuro@eurotech.waw.pl				
Zadanie inwestycyjne:	Kompleksowa modernizacja Punktu Zlewnego Ścieków Z-1 przy ul. gen. Władysława Sikorskiego 8 w Legionowie				
Nazwa zamierzenia budowlanego:	Budowa, przebudowa, rozbudowa oraz rozbiórka obiektów budowlanych wraz z instalacjami i zagospodarowaniem terenu Punktu Zlewnego Ścieków Z-1 przy ul. gen. Władysława Sikorskiego 8 w Legionowie				
Adres inwestycji:	ul. gen. Władysława Sikorskiego 8 w Legionowie działka nr ew. 4, obręb 70, województwo mazowieckie (14), powiat legionowski (1408), gmina Legionowo, jedn. ewidencyjna 140801_1				
Nazwa rysunku:	Budynek sitopiaskownika: rama stalowa w osi 'C' i 'D'				
Funkcja	Imię i nazwisko		Specjalność	Nr uprawnień	Podpis
Projektant	mgr inż. Łukasz Staszak		konstrukcyjno-budowlana	LOD/3367/PWBKb/17	
Sprawdzający					
Data:	Stadium:	Branża:	Skala:	Rewizja:	Nr rysunku
02.02.2026	PW	Konstrukcyjna	1:20	0	K.1-08