
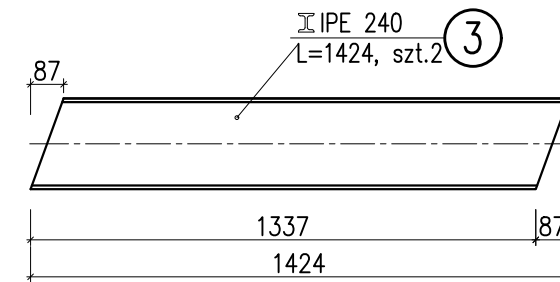


Budynek sitopiaskownika:
Rama stalowa w osi 'F'
Słupy ST.F1, ST.F2
Rygle R.F1, R.F2
skala 1:20

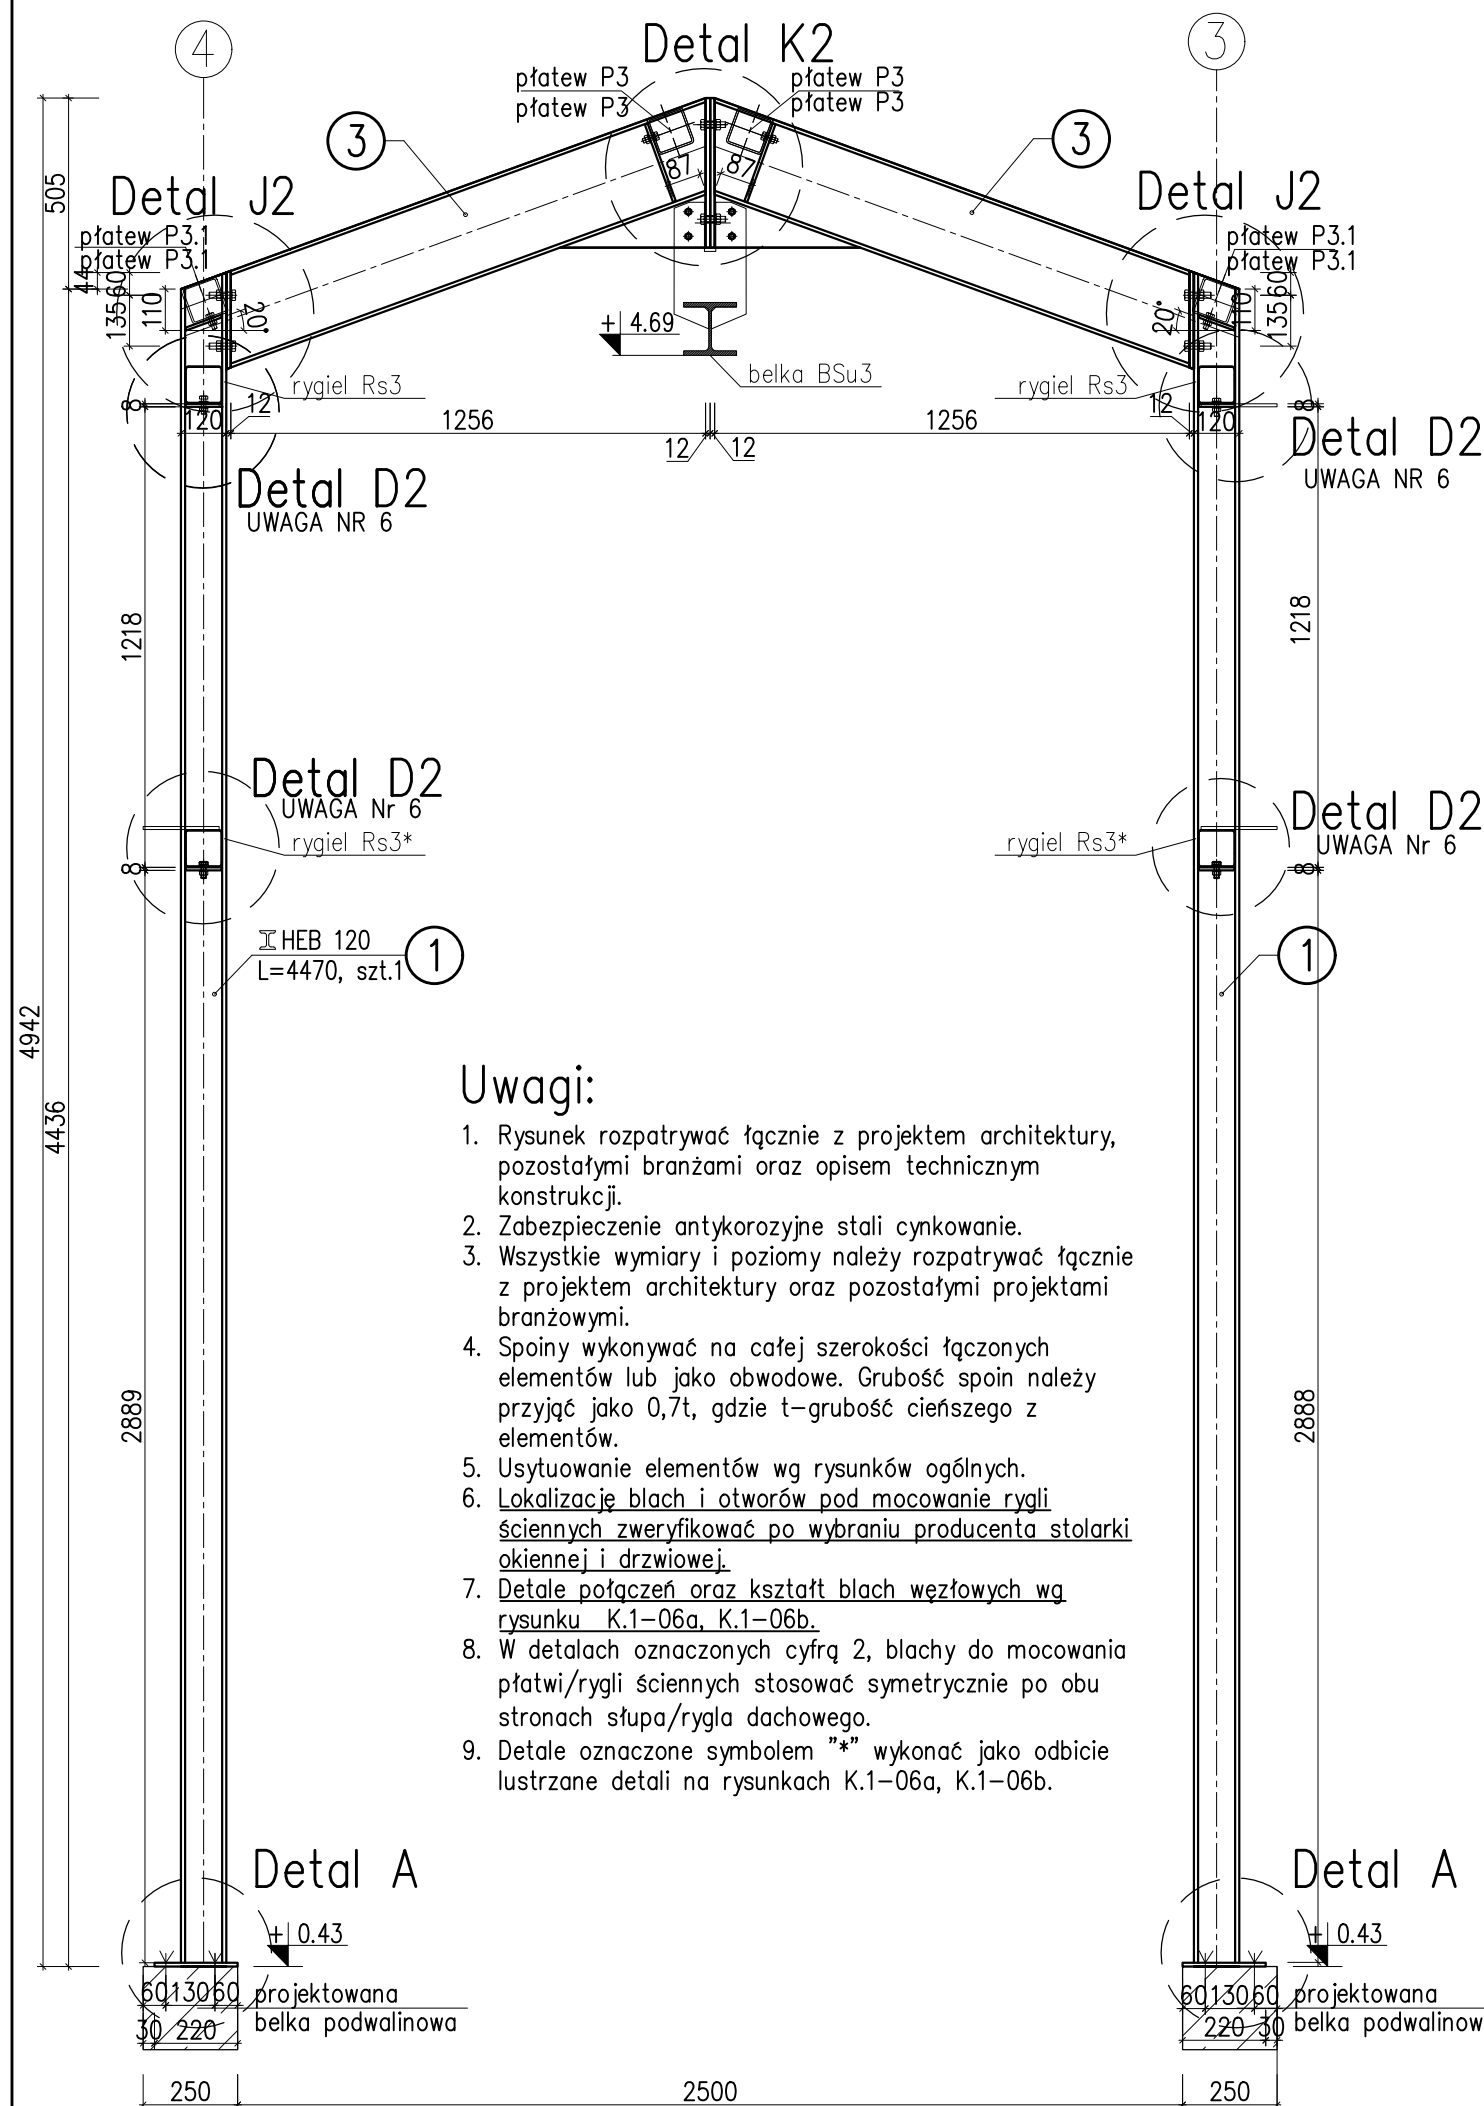

Wykaz stali kształtowej						
dla ramy stalowej w osi "F"						
Nr	Rodzaj profilu	Długość elementu [mm]	Ilość szt.	Masa jedn. [kg/m]	Masa elementu [kg]	Masa całkowita [kg]
1	HEB120	4470	2	26,70	119,35	238,70
3	IPE 240	1424	2	30,70	43,72	87,43
4	BL 10x220	240	2	17,27	4,14	8,29
5	BL 12x120	260	2	11,30	2,94	5,88
7	BL 8x100	156	2	6,28	0,98	1,96
7*	BL 8x100	156	2	6,28	0,98	1,96
8	BL 8x140	96	8	8,79	0,84	6,75
11	BL 8x156	218	4	9,80	2,14	8,54
13	BL 12x120	396	2	9,42	3,73	7,46
14	BL 10x140	385	2	10,99	4,23	8,46
Masa razem [kg]						375,44
Dodatek na spoiny 1,5%						5,63
Masa całkowita [kg]						381,07

Stal kształtowa S235
Klasa korozyjności C3
klasa wykonania konstr.: EXC2
wg wymagań normy PN-EN 1090

Inwestor:		Przedsiębiorstwo Wodociągowo - Kanalizacyjne „Legionowo” Sp. z o.o. ul. T. Kościuszki 16 A 05-120 Legionowo				
Biuro Projektowe:		EUROTECH Maciej Taff Stanisławów Drugi, ul. Łąkowa 2b 05-119 Legionowo biuro@eurotech.waw.pl				
Zadanie inwestycyjne:		Kompleksowa modernizacja Punktu Zlewnego Ścieków Z-1 przy ul. gen. Władysława Sikorskiego 8 w Legionowie				
Nazwa zamierzenia budowlanego:		Budowa, przebudowa, rozbudowa oraz rozbiórka obiektów budowlanych wraz z instalacjami i zagospodarowaniem terenu Punktu Zlewnego Ścieków Z-1 przy ul. gen. Władysława Sikorskiego 8 w Legionowie				
Adres inwestycji:		ul. gen. Władysława Sikorskiego 8 w Legionowie działka nr ew. 4, obręb 70, województwo mazowieckie (14), powiat legionowski (1408), gmina Legionowo, jedn. ewidencyjna 140801_1				
Nazwa rysunku:		Budynek sitopiaskownika - rama stalowa w osi 'F'				
Funkcja	Imię i nazwisko		Specjalność		Nr uprawnień	Podpis
Projektant	mgr inż. Łukasz Staszak		konstrukcyjno-budowlana		LOD/3367/PWBKb/17	
Sprawdzający						
Data:	Stadium:	Branża:	Skala:	Rewizja:	Nr rysunku	
02.02.2026	PW	Konstrukcyjna	1:20	0	K.1-10	