


BUDYNEK SITOPIASKOWNIKA
Rama stalowa w osi 'G':
Słupy ST.G1, ST.G2
Rygle R.G1, R.G2
skala 1:20

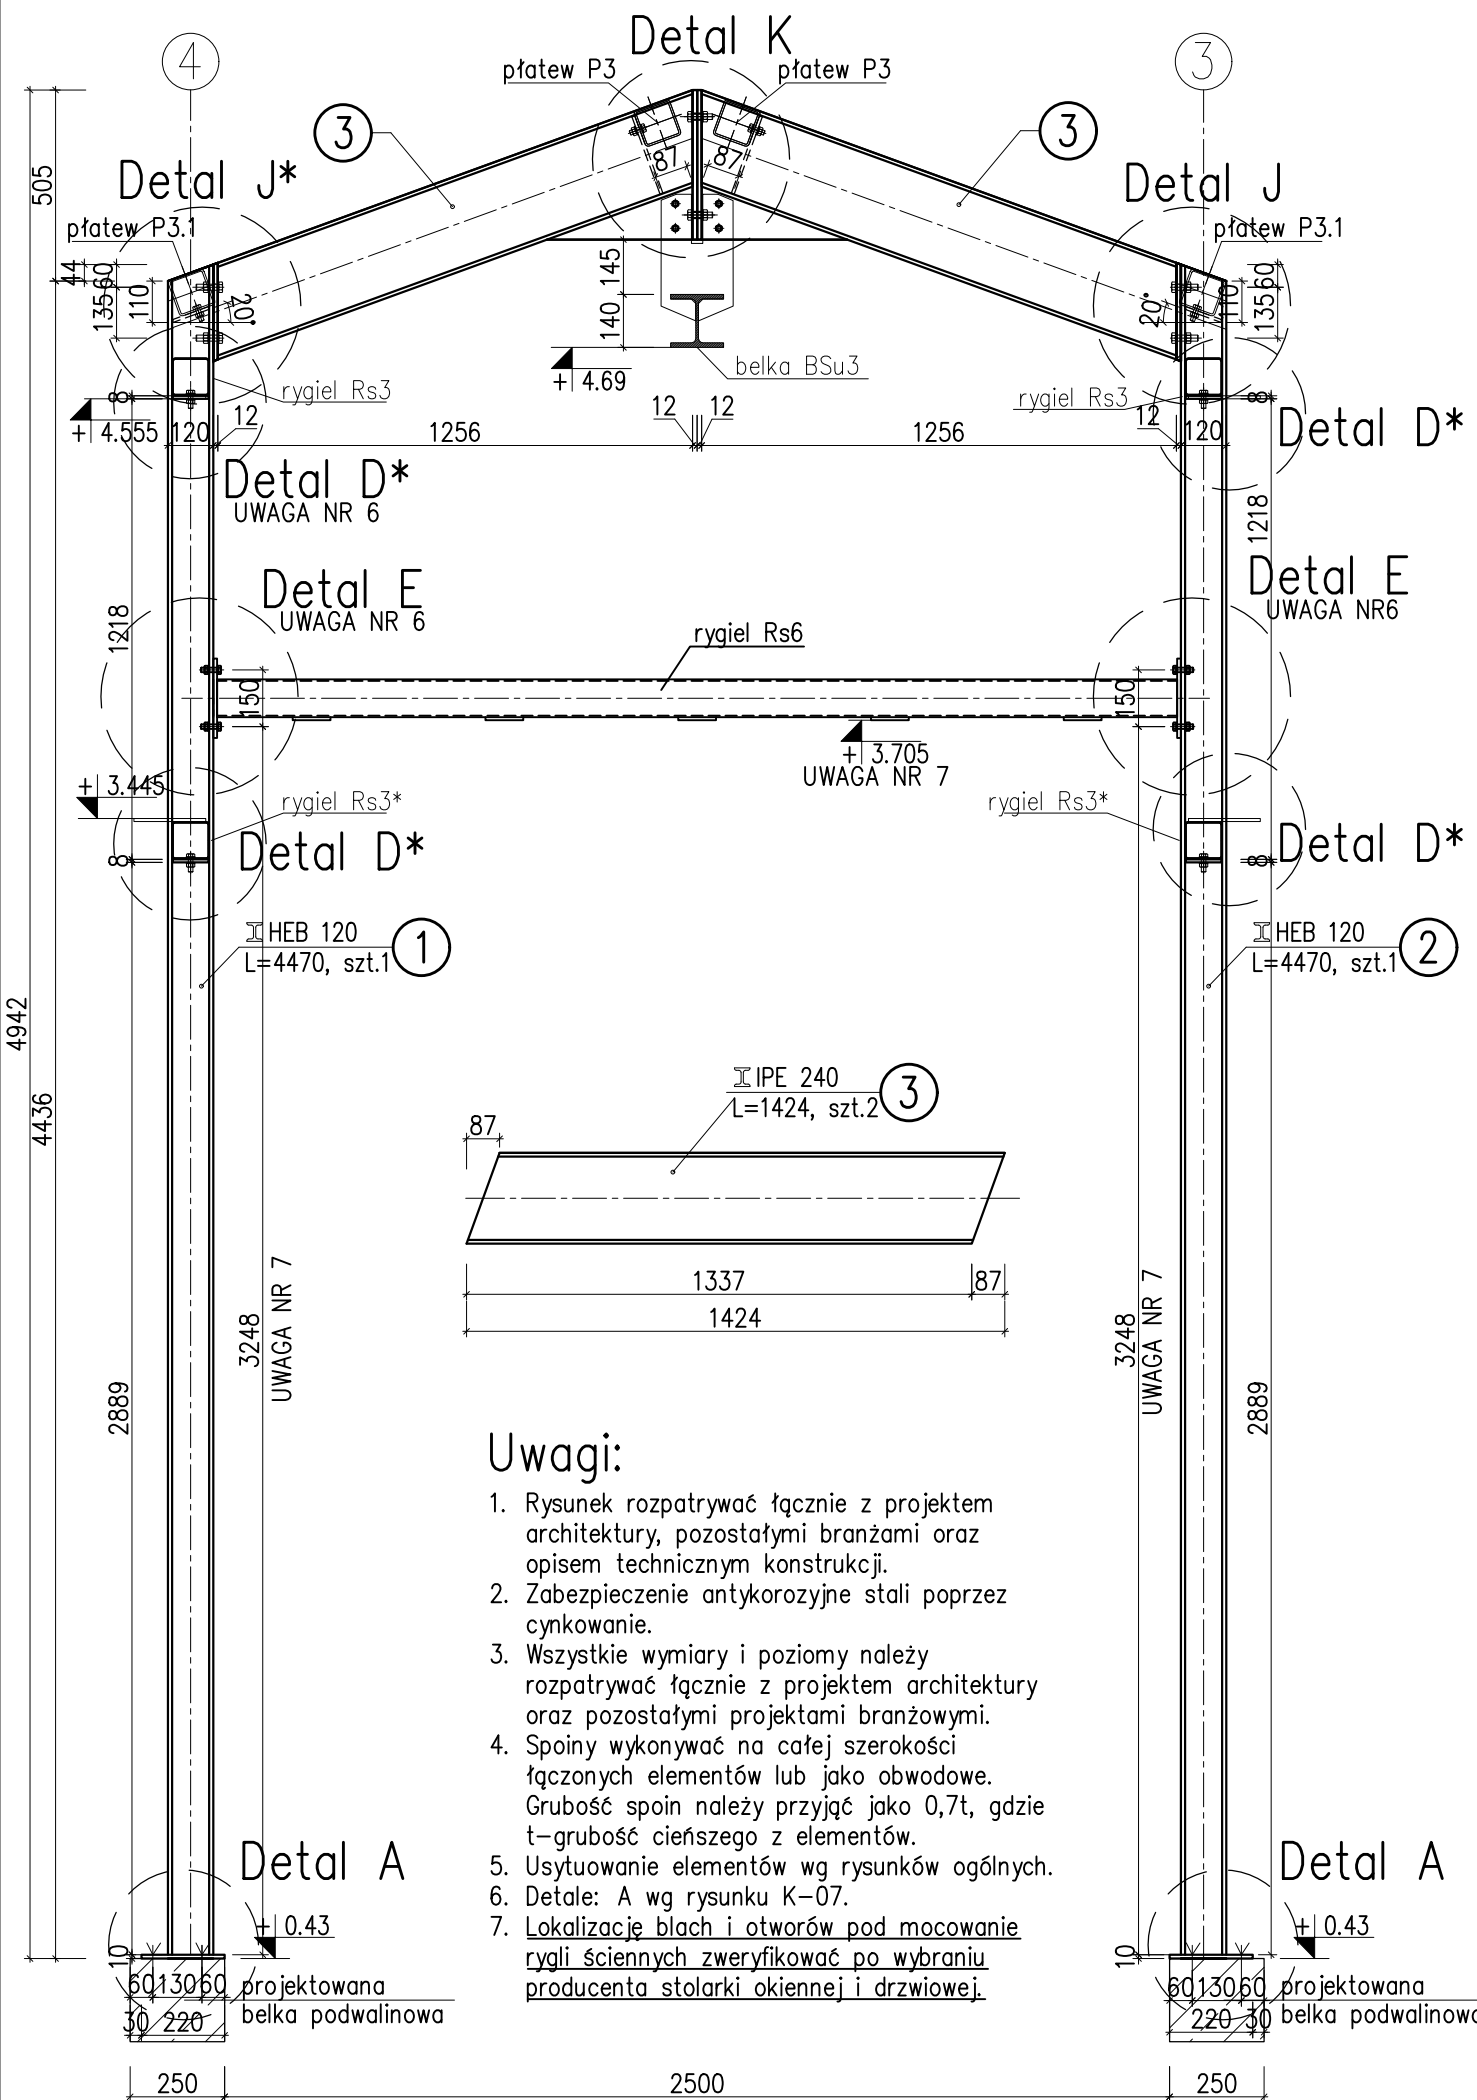

Wykaz stali kształtowej						
dla ramy stalowej w osi "G"						
Nr	Rodzaj profilu	Długość elementu [mm]	Ilość szt.	Masa jedn. [kg/m]	Masa elementu [kg]	Masa całk. [kg]
1	HEB120	4470	1	26,70	119,35	119,35
2	HEB120	4470	1	26,70	119,35	119,35
3	IPE 240	1424	2	30,70	43,72	87,43
4	BL 10x220	240	2	17,27	4,14	8,29
5	BL 12x120	260	2	11,30	2,94	5,88
7	BL 8x100	156	1	6,28	0,98	0,98
7*	BL 8x100	156	1	6,28	0,98	0,98
8	BL 8x140	96	4	8,79	0,84	3,38
11	BL 8x156	218	2	9,80	2,14	4,27
13	BL 12x120	396	2	9,42	3,73	7,46
14	BL 10x140	385	2	10,99	4,23	8,46
Masa razem [kg]						365,83
Dodatek na spoiny 1,5%						5,49
Masa całkowita [kg]						371,32

Stal kształtowa S235
Klasa korozyjności C3
klasa wykonania konstr.: EXC2
wg wymagań normy PN-EN 1090

Inwestor:	Przedsiębiorstwo Wodociągowe - Kanalizacyjne „Legionowo” Sp. z o.o. ul. T. Kościuszki 16 A 05-120 Legionowo			
Biuro Projektowe:	EUROTECH Maciej Taff Stanisławów Drugi, ul. Łąkowa 2b 05-119 Legionowo biuro@eurotech.waw.pl			
Zadanie inwestycyjne:	Kompleksowa modernizacja Punktu Zlewnego Ścieków Z-1 przy ul. gen. Władysława Sikorskiego 8 w Legionowie			
Nazwa zamierzenia budowlanego:	Budowa, przebudowa, rozbudowa oraz rozbiórka obiektów budowlanych wraz z instalacjami i zagospodarowaniem terenu Punktu Zlewnego Ścieków Z-1 przy ul. gen. Władysława Sikorskiego 8 w Legionowie			
Adres inwestycji:	ul. gen. Władysława Sikorskiego 8 w Legionowie działka nr ew. 4, obręb 70, województwo mazowieckie (14), powiat legionowski (1408), gmina Legionowo, jedn. ewidencyjna 140801_1			
Nazwa rysunku:	Budynek sitopiaskownika - rama stalowa w osi 'G'			
Funkcja	Imię i nazwisko	Specjalność	Nr uprawnień	Podpis
Projektant	mgr inż. Łukasz Staszak	konstrukcyjno-budowlana	LOD/3367/PWBKb/17	
Sprawdzający				
Data:	Stadium:	Branża:	Skala:	Rewizja:
02.02.2026	PW	Konstrukcyjna	1:20	0
			Nr rysunku K.1-11	