

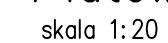


skala 1:20
UWAGA NR

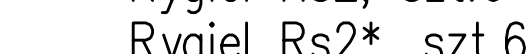

skala 1:20
UWAGA NR8

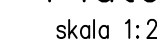

skala 1:20



UWAGA NR7




UWAGA NR

Wykaz stali kształtowej						
dla rys. K-1-12						
Nr	Rodzaj profilu	Długość elementu [mm]	Ilość szt.	Masa jedn. [kg/m]	Masa elementu [kg]	Masa całk. [kg]
1	Rk 100x100x5	3221	2	14,70	47,35	94,70
2	Rk 100x100x4	3221	4	11,90	38,33	153,32
3	BL 6x100	200	140	6,28	1,28	175,84
4	Rk 100x100x5	2730	6	14,70	40,13	240,79
5	Rk 100x100x5	2120	4	14,70	31,16	124,66
6	Rk 100x100x4	2730	12	11,90	32,49	389,84
7	Rk 100x100x4	2120	8	11,90	25,23	201,82
8	Pręt #20	4030	2	2,47	9,95	19,91
9	Pręt #20	3615	2	2,47	8,93	17,86
10	Pręt #20	3930	2	2,47	9,71	19,41
Masa razem [kg]						1438,15
Dodatek na spoiny 1,5%						21,57
Masa całkowita [kg]						1459,72

1. Rysunek architektoniczny łącznie z projektem architektury, pozostałymi branżami oraz opisem technicznym konstrukcji.
2. Zabezpieczenie antykorozyjne stali poprzez cynkowanie.
3. Wszystkie wymiary i poziomy łącznie oraz pionowy łącznie z projektem architektury oraz pozostałymi projektami branżowymi.
4. Spoiny wykonywać na całej szerokości łączonych elementów lub jako obwodowe. Grubość spoin należy przyjąć $\geq 0,7t$, gdzie t – grubość cieńszego z elementów.
5. Detał "A" wg rysunku K-06, detał "B" wg rysunku K-07.
6. Elementy oznaczone "K" – wykonać jako oddzielne listwiane względem wskazanej osi.
7. Podkreślenie orientacji długości słężeń w celu ustalenia kosztorysu. Słężenia powinny być wykonane w systemie blachownic napinających np. firmy Tynulik lub innych równoważnych. Rzeczywistą długość prętów należy zweryfikować po wykonaniu stalowych ram.
8. Lokalizację braku i otworów pod mocowanie rylc ściennej zweryfikować po wzięciu producenta stolarki okiennej i drzwiowej.

Stal kształtowa S235
Klasa korozyjności C3
klasa wykonania konstr.: EXC2
wg wymagań normy PN-EN 1090

skala 1:20

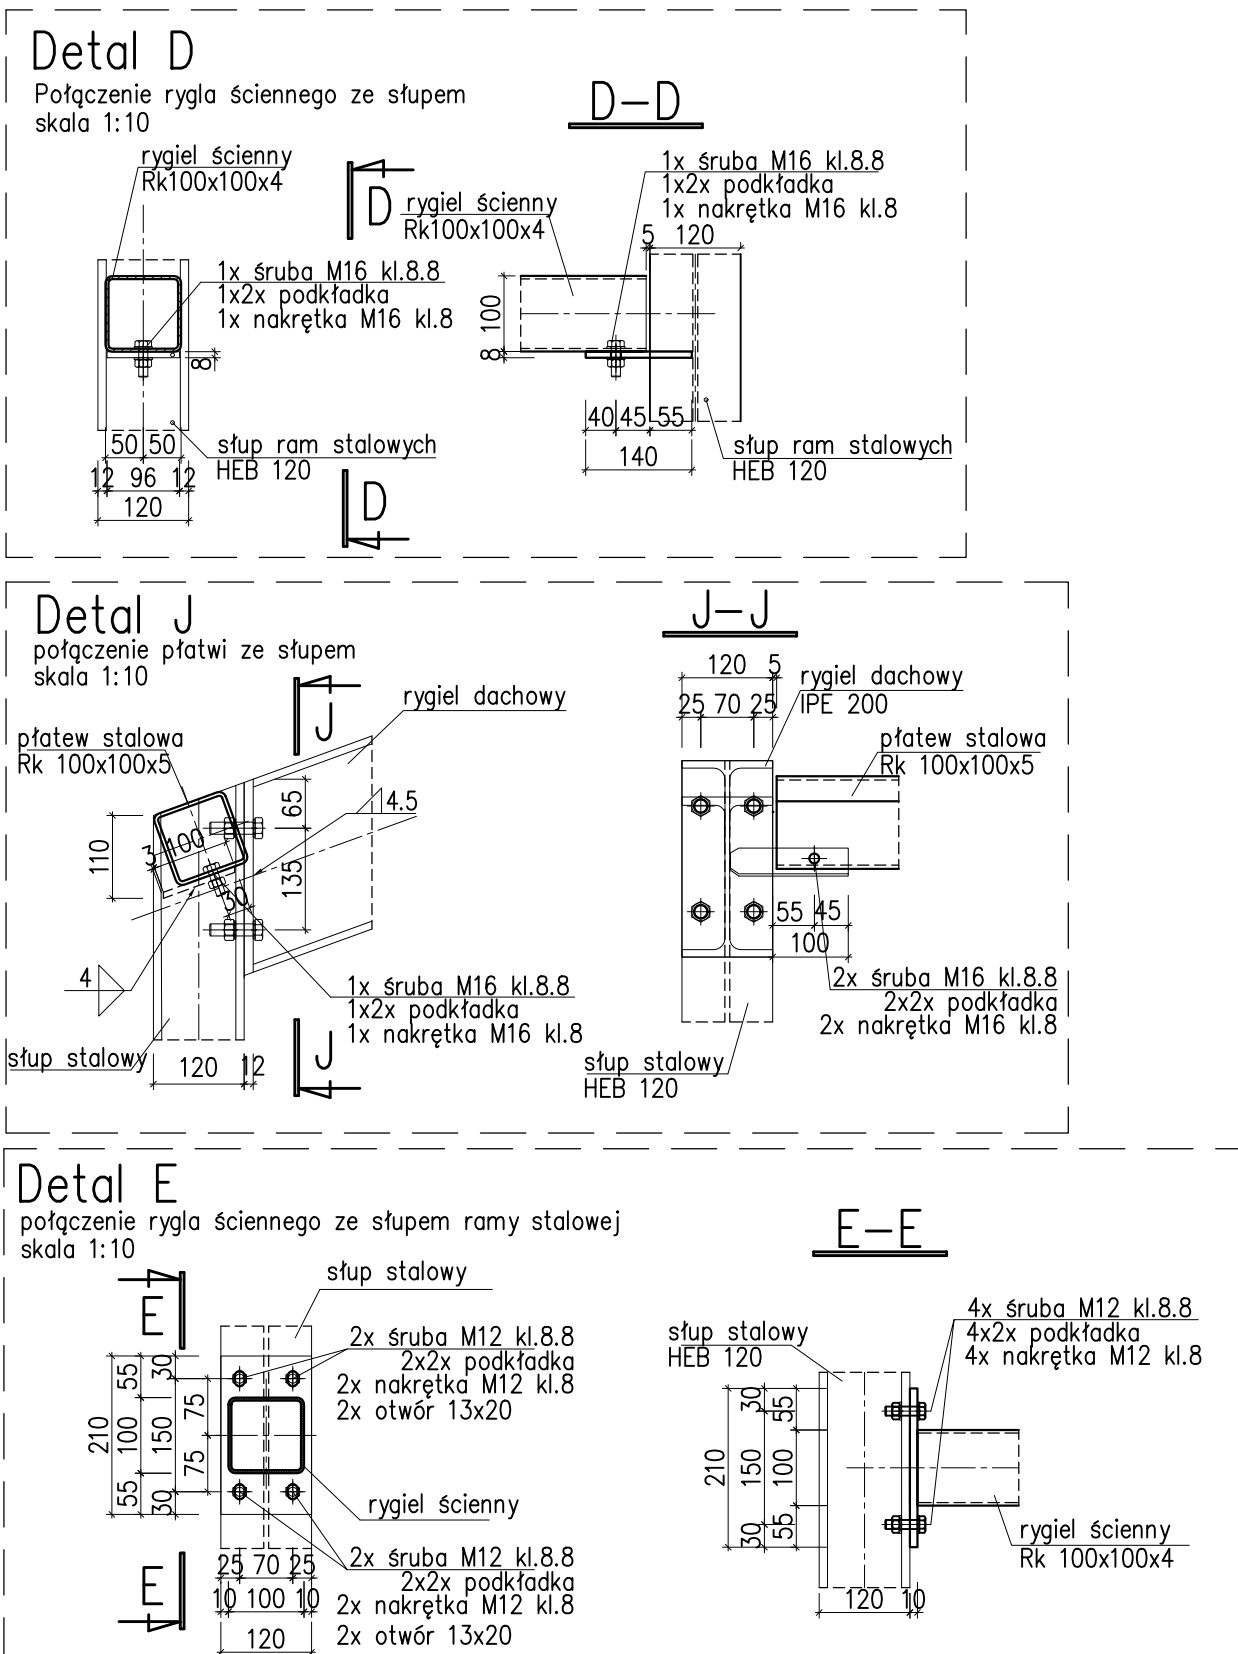

Inwestor:	Przedsiębiorstwo Wodociągowe - Kanalizacyjne „Lejonowo” Sp. z o.o. ul. T. Kościuszki 16 A 05-120 Lejnowo			
Biuro Projektowe:	EUROTECH Maciej Taff Stanisław Drugi, ul. Łąkowa 2b 05-119 Lejnowo biuro@eurotech.waw.pl			
Zadanie inwestycyjne:	Kompleksowa modernizacja Punktu Złownego Ścieków Z-1 przy ul. gen. Władysława Sikorskiego 8 w Lejnowie			
Nazwa zamierzenia budowlanego:	Budowa, przebudowa, rozbudowa oraz rozbiórka obiektów budowlanych wraz z instalacjami i zagospodarowaniem terenu Punktu Złownego Ścieków Z-1 przy ul. gen. Władysława Sikorskiego 8 w Lejnowie			
Adres inwestycji:	ul. gen. Władysława Sikorskiego 8 w Lejnowie działka nr 4, obręb 70, województwo mazowieckie (14), powiat leżajski (1408), gmina Lejnowo, jedn. ewidencyjna 140801_1			
Nazwa rysunku:	Rysunek siatkiopokrownika - widok w osi 2, widok w osi 4; rylge stalowe R s1 Bd2, Rs3, stężenia ścienne St1, St2, płatwie P1, P2.1, P3.1			
Funkcja	Imię i nazwisko	Specjalność	Nr uprawnień	Podpis
Projektant	mgr inż. Łukasz Szlask	konstrukcyjno-budowlana	LOD/3367/PWBK/17	
Sprawdzający				
Data:	Stadium:	Branza:	Skala:	Rewizja:
02.02.2026	PW	Konstrukcyjna	1:20	0
				N. K. 1-12