


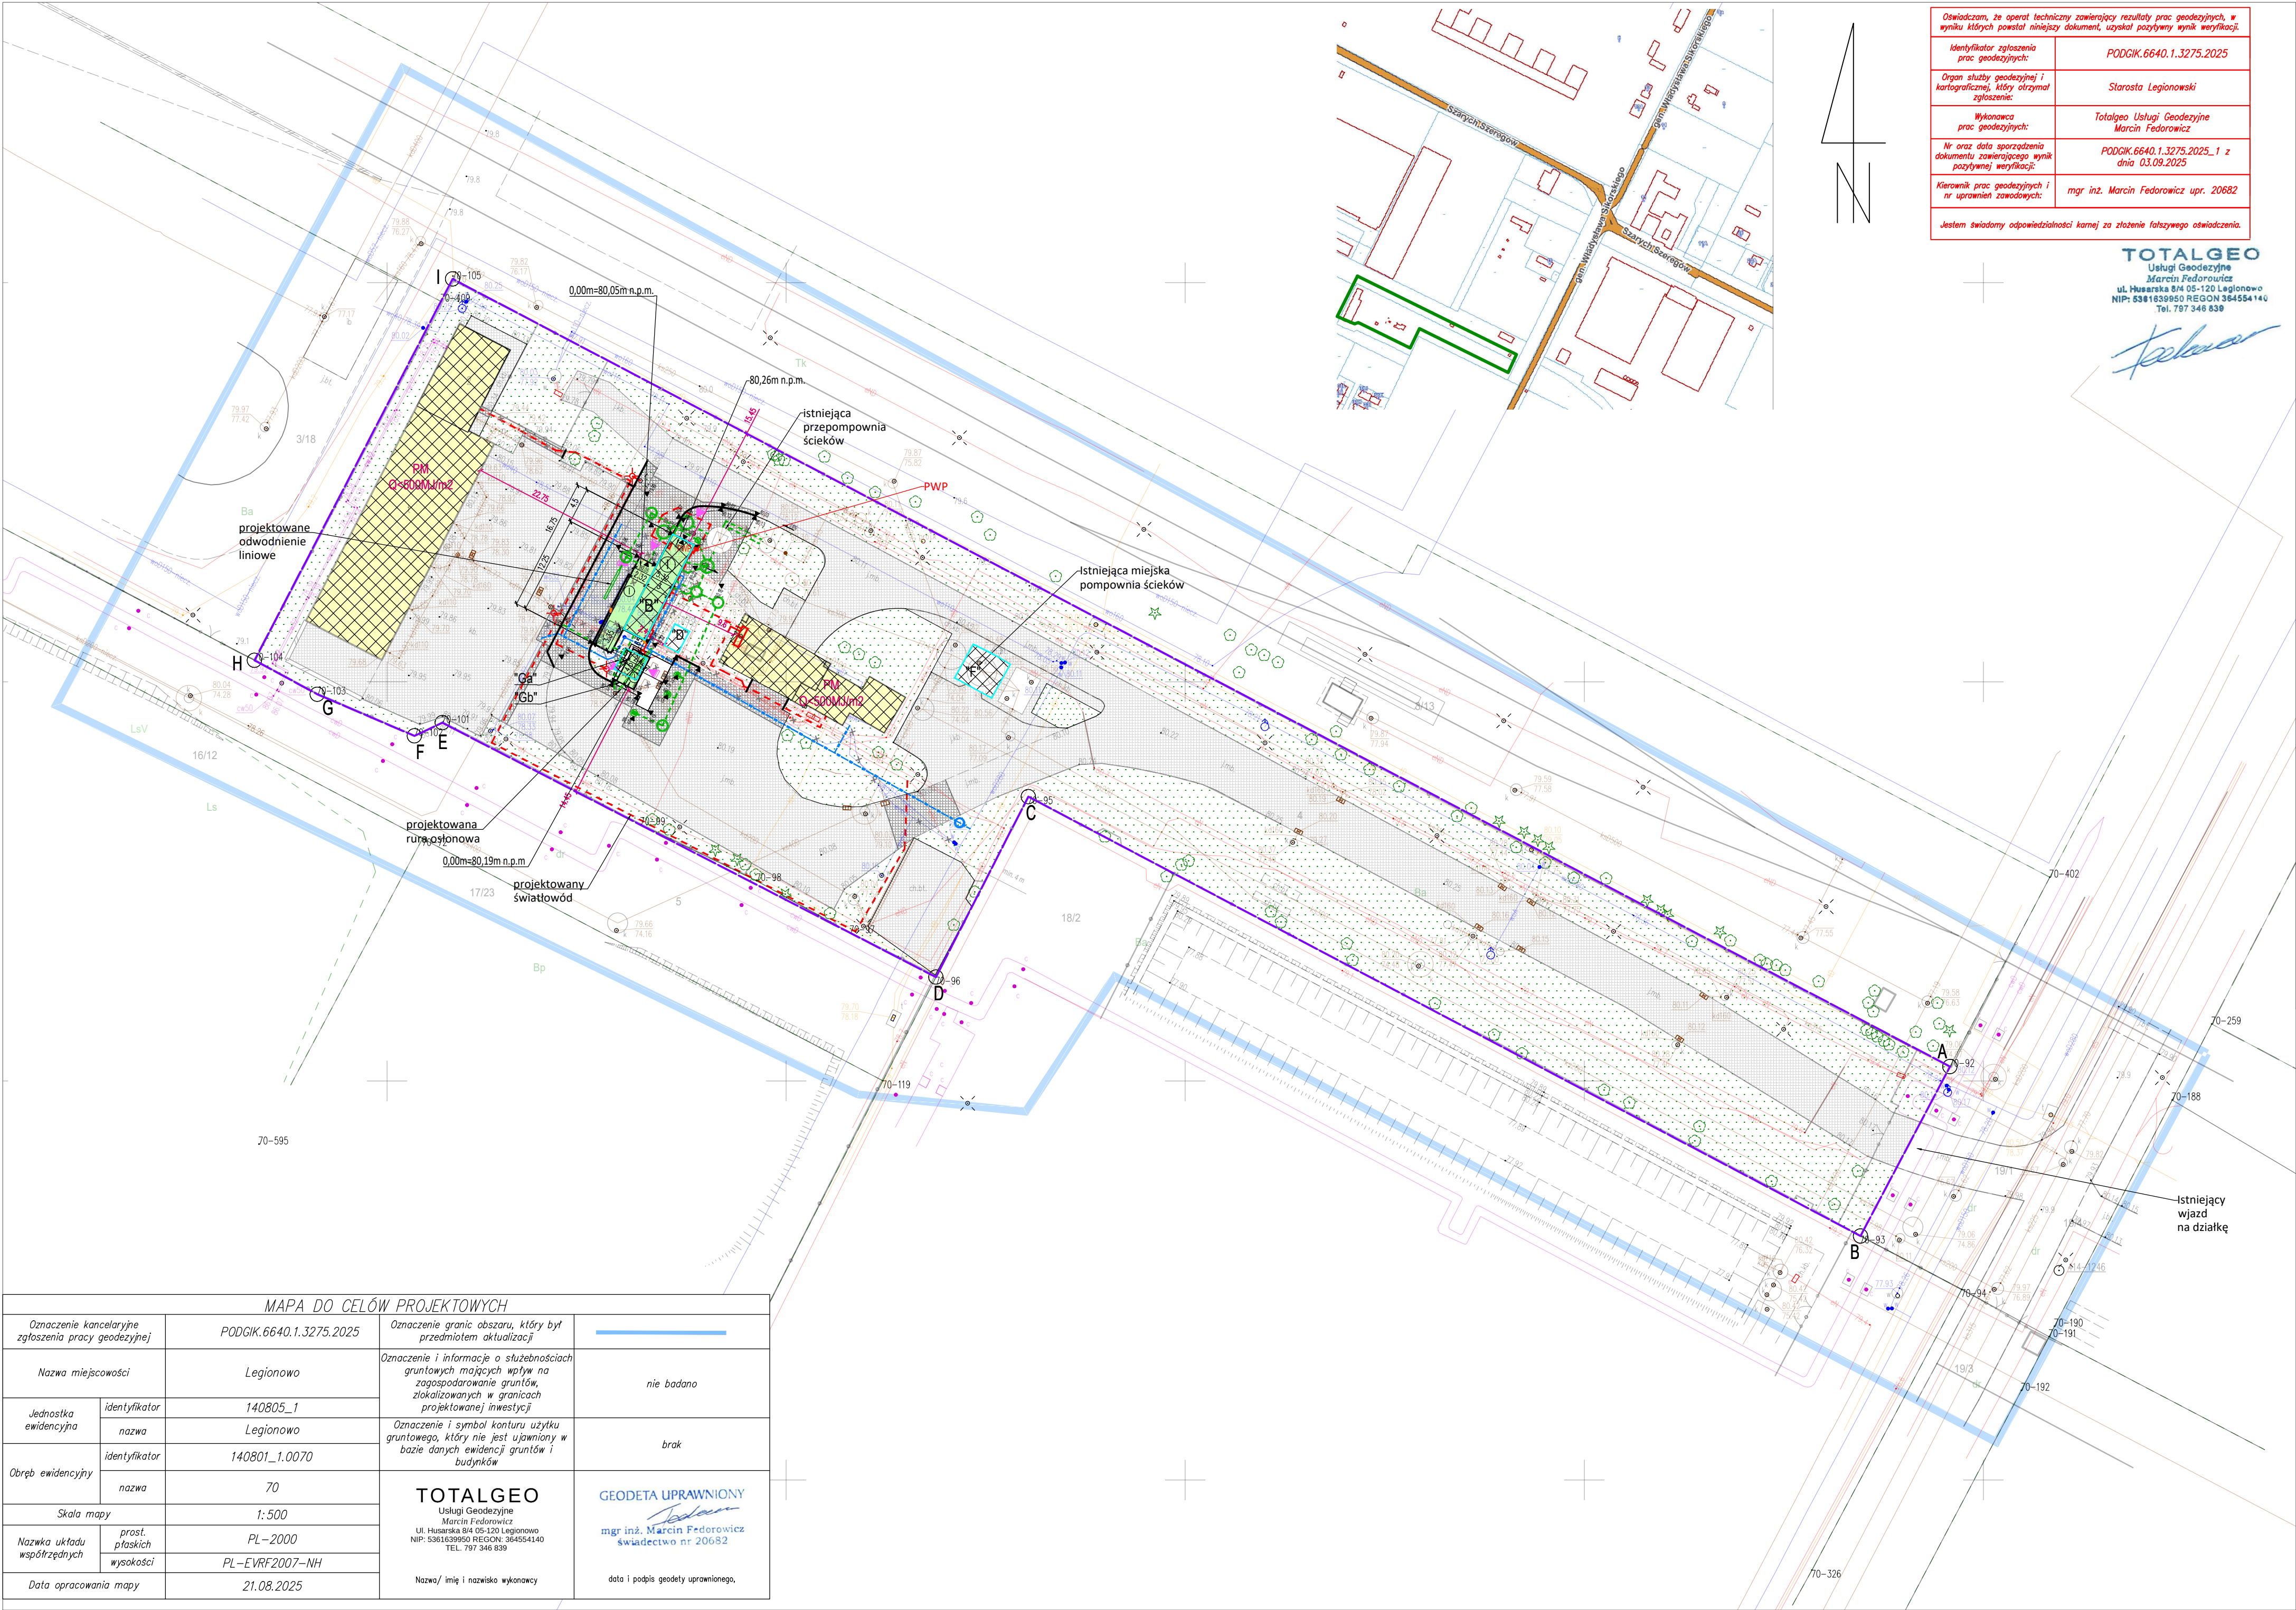

Oświadczam, że opierałem ten projekt na danych geodezyjnych, które zostały przekazane mi przez podwykonawcę, który jest odpowiedzialny za ich poprawność. Jestem świadomy odpowiedzialności karnej za złożenie fałszywego oświadczenia.	
Identyfikator zgłoszenia prac geodezyjnych:	PODGK.6640.1.3275.2025
Organ służby geodezyjnej i kartograficznej, który otrzymał zgłoszenie:	Starosta Legionowski
Wykonawca prac geodezyjnych:	Totalgeo Usługi Geodezyjne Marcin Fedorowicz
Nr oraz data sporządzenia dokumentu zawierającego wynik pozytywny weryfikacji:	PODGK.6640.1.3275.2025_1 z dnia 03.09.2025
Kierownik prac geodezyjnych i nr uprawnień zawodowych:	mgr inż. Marcin Fedorowicz upr. 20682

TOTALGEO
Usługi Geodezyjne
Marcin Fedorowicz
ul. Husarska 8/4 05-120 Legionowo
NIP: 5361639950 REGON 364554140
Tel. 787 346 839

Fedorowicz

- OZNACZENIA:**
- A, B, I GRANICA TERENU INWESTYCJI/GRANICA DZIAŁKI
 - + + ISTNIEJĄCE ELEMENTY ZAG. TERENU DO ROZBIÓRKI
 - ISTNIEJĄCE BUDYNKI
 - ISTNIEJĄCE OBIEKTY BUDOWLANE
 - "B" - OBIEKT BUDOWLANY "SITOPIASKOWNIK" - PRZEBUDOWA I ROZBUDOWA
 - "D, F" - TECHNICZNE OBIEKTY BUDOWLANE
 - "Go" - ISTNIEJĄCA STACJA ZLEWNA - ROZBIÓRKA
 - PROJEKTOWANY OBIEKT BUDOWLANY - "SITOPIASKOWNIK" ("B")
 - PROJEKTOWANY OBIEKT BUDOWLANY - STACJA ZLEWNA ("Gb")
 - PROJEKTOWANA BRAMA/DRZWI DO OBIEKTU
 - LICZBA KONDYGNACJI NADZIEMNYCH ISTNIEJĄCYCH I PROJEKTOWANYCH OBIEKTÓW
 - PROJEKTOWANE RZĘDNE I SPADKI TERENU
 - PROJEKTOWANY KRAWĘŻNIK BETONOWY
 - NAWIERZCHNIA UTWARDZONA ISTNIEJĄCA
 - NAWIERZCHNIA UTWARDZONA PROJEKTOWANA
 - POWIERZCHNIA BIOLOGICZNE CZYNNA
 - ISTNIEJĄCY WODOCIĄG
 - ISTNIEJĄCA INSTALACJA ENERGII ELEKTRYCZNEJ
 - ISTNIEJĄCA KANALIZACJA
 - PROJEKTOWANA KANALIZACJA
 - PROJEKTOWANA STUDNIA BETONOWA
 - PROJEKTOWANA STUDZIENKA PP DN425 LUB DN600
 - PROJEKTOWANY WPUSZ BETONOWY DN500 Z OSADNIKIEM I SYFONEM
 - PROJEKTOWANA STUDNIA WODOMIERNICZOWA
 - PROJEKTOWANA INSTALACJA WODOCIĄGOWA
 - PROJEKTOWANA LATARNIA
 - PROJEKTOWANA TRASA KABLOWA NISKIEGO NAPIĘCIA ORAZ ŚWIATŁOWODU
 - PWP PROJEKTOWANY PRZECIWOPOŻAROWY WYŁĄCZNIK PRĄDU
 - PROJEKTOWANA KAMERA

Investor:	Przedsiębiorstwo Wodociągowe - Kanalizacyjne „Legionowo” Sp. z o.o. ul. T. Kościuszki 16 A 05-120 Legionowo			
Biuro Projektowe:	EUROTECH Maciej Taff Stanisław Drugi, ul. Łąkowa 2b 05-119 Legionowo biuro@eurotech.waw.pl			
Zadanie inwestycyjne:	Kompleksowa modernizacja Punktu Zlewnego Ścieków Z-1 przy ul. gen. Władysława Sikorskiego 8 w Legionowie			
Nazwa zamierzenia budowlanego:	Budowa, przebudowa, rozbudowa oraz rozbiórka obiektów budowlanych wraz z instalacjami i zagospodarowaniem terenu Punktu Zlewnego Ścieków Z-1 przy ul. gen. Władysława Sikorskiego 8 w Legionowie			
Adres inwestycji:	ul. gen. Władysława Sikorskiego 8 w Legionowie działka nr ew. 4, obręb 70, województwo mazowieckie (14), powiat legionowski (1408), gmina Legionowo, jedn. ewidencyjna 140801_1			
Nazwa rysunku:	Projekt zagospodarowania terenu			
Funkcja	Imię i nazwisko	Specjalność	Nr uprawnień	Podpis
Projektant	mgr inż. arch. Kamila Chęćielewska	architektoniczna	25/LOOKK/2012	
Projektant	mgr inż. Łukasz Słazak	konstrukcyjno-budowlana	LOD/3367/PWBKb/17	
Projektant	mgr inż. Maciej Taff	instalacyjna	Wa-401/01	
Sprawdzający	mgr inż. Aldona Łukasik-Wilga	instalacyjna	MAZ/0063/PWBS/21	
Projektant	mgr inż. Tadeusz Lis	elektryczna	Wa-101/02	
Sprawdzający	mgr inż. Marek Biał	elektryczna	MAZ/0544/PWBE/15	
Projektant	mgr inż. Krzysztof Opasiński	drogowa	MAZ/0351/POOD/07	
Sprawdzający	mgr inż. Marcin Madej	drogowa	MAZ/0022/PBD/23	
Data:	Stadium:	Branża:	Skala:	Rewizja:
05.09.2025	PZT	Architektoniczna	1:500	0
				Nr rysunku
				0.1