


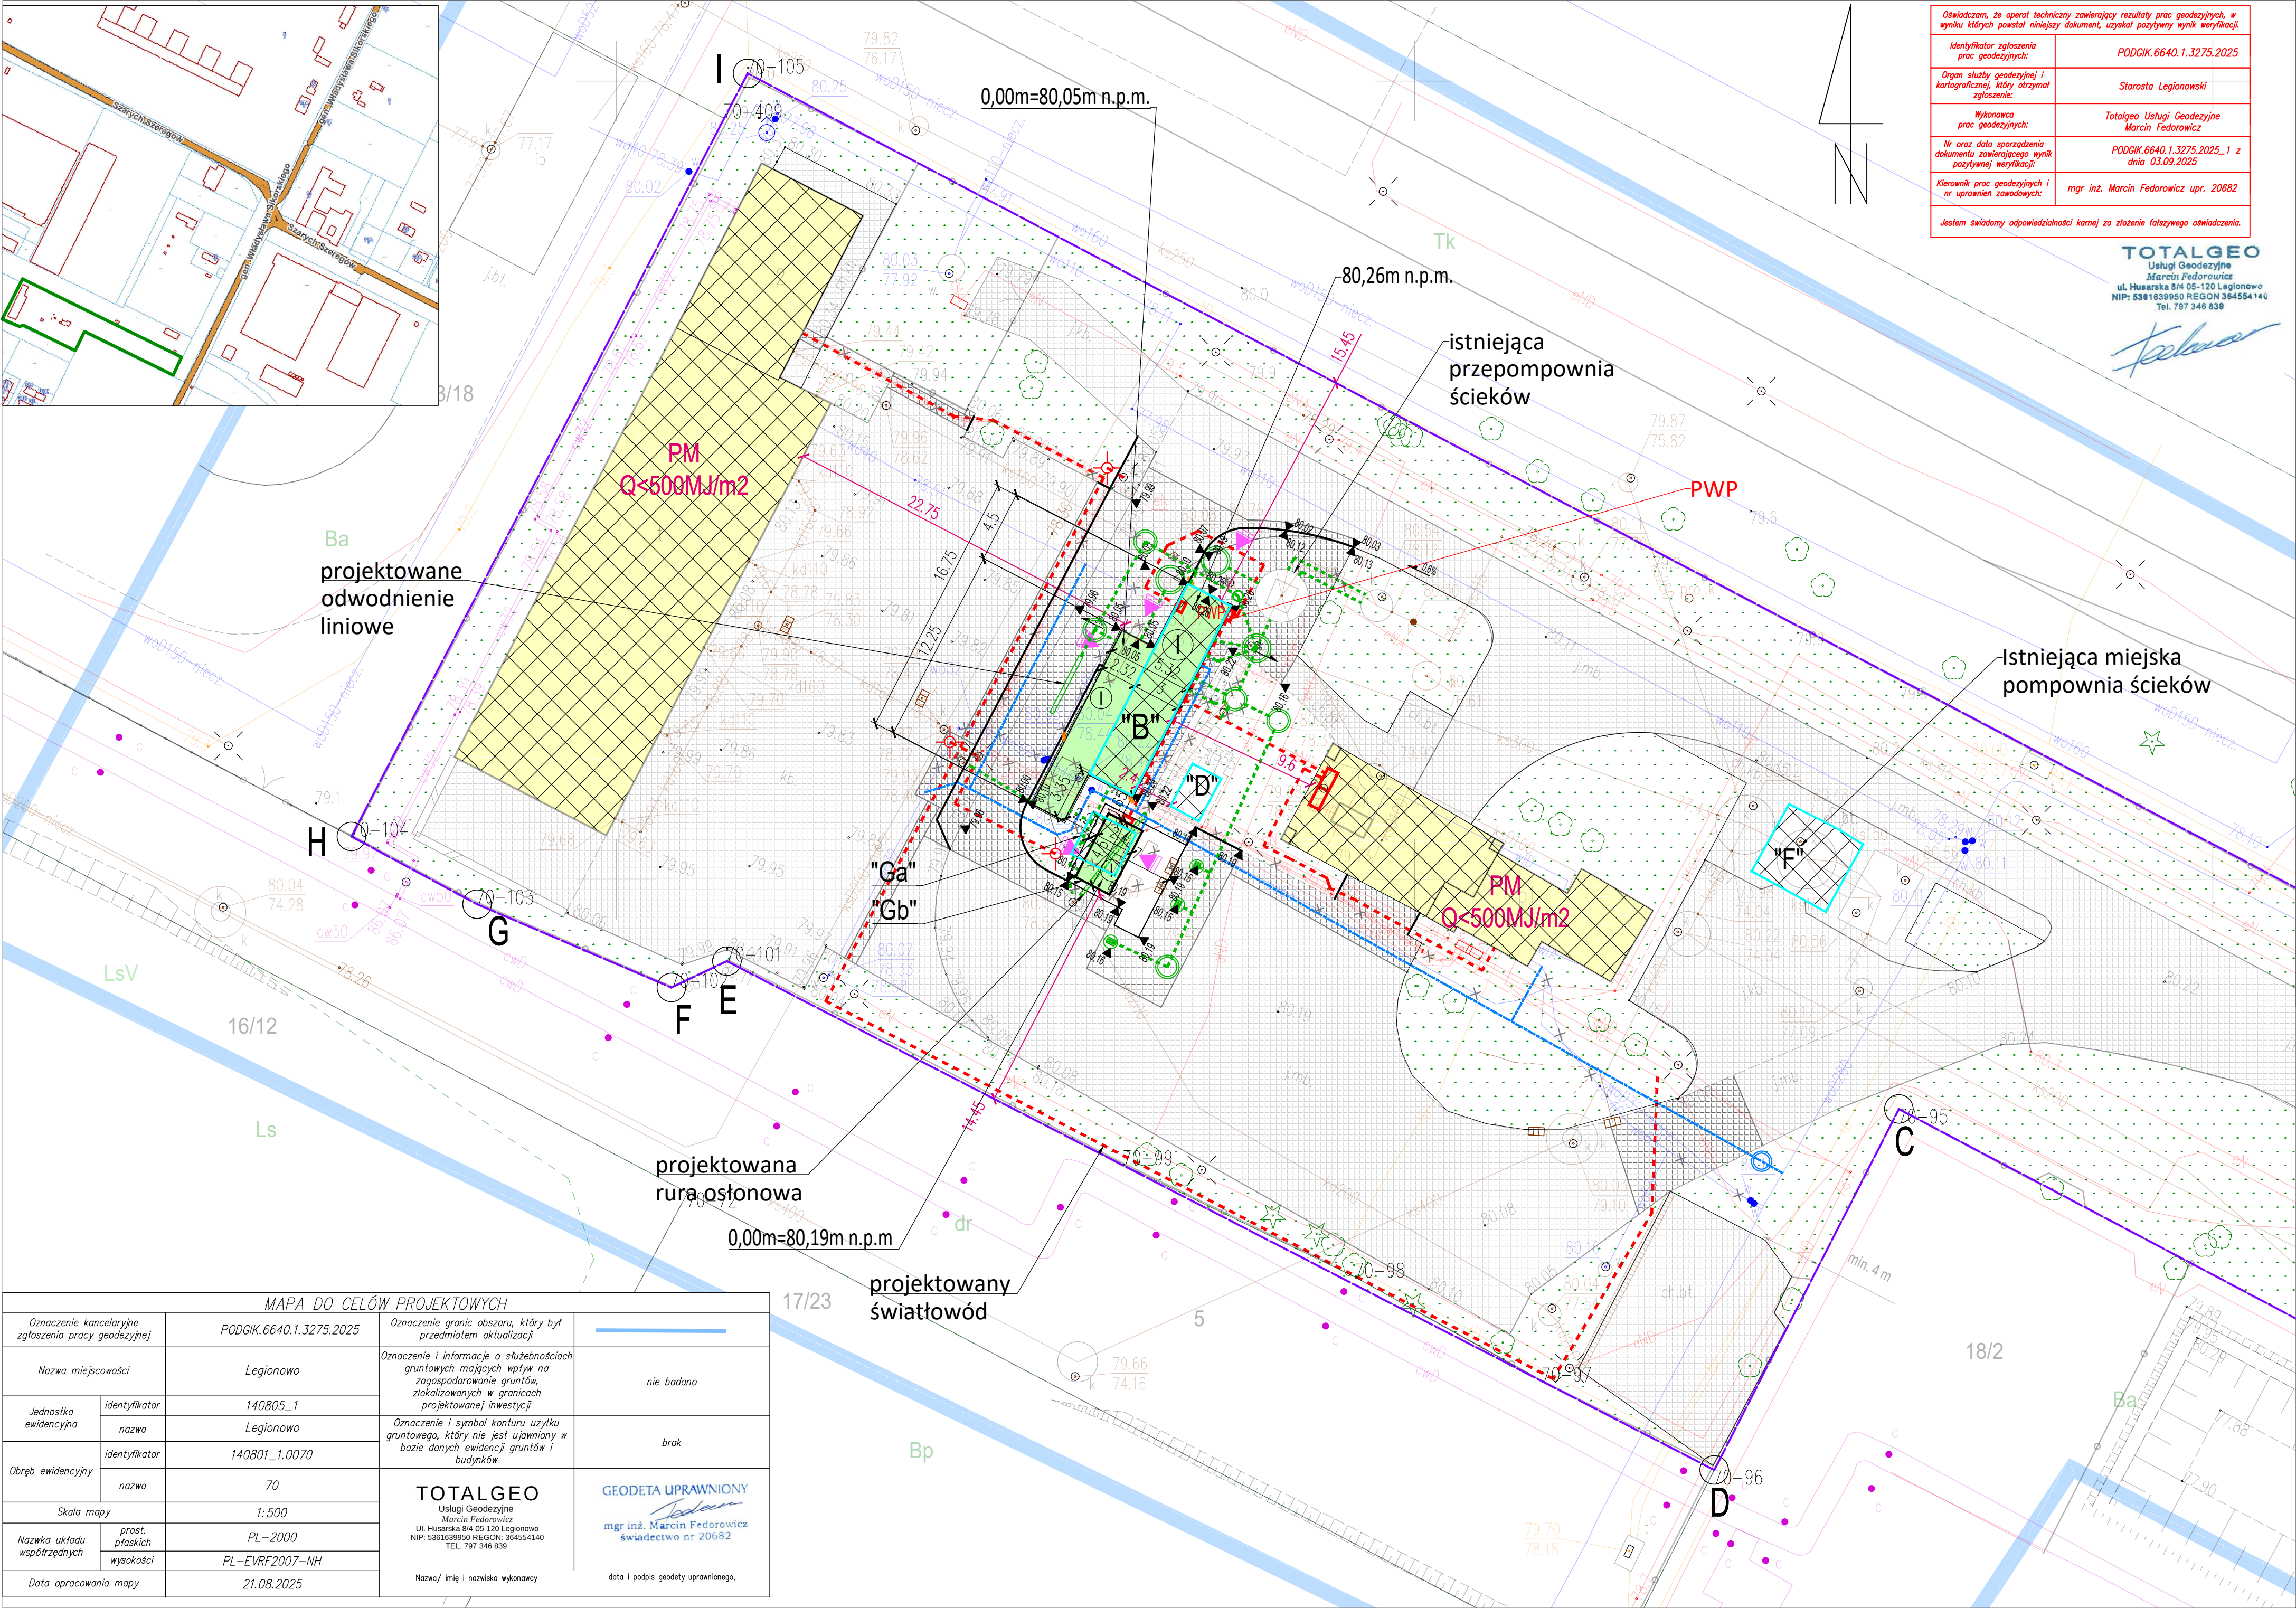

Oświadczam, że opart techniczny zawierający rezultaty prac geodezyjnych, w wyniku których powstał niniejszy dokument, uzyskał pozytywny wynik weryfikacji.	
Identyfikator zgłoszenia prac geodezyjnych:	PODGIK.6640.1.3275.2025
Organ służby geodezyjnej i kartograficznej, który otrzymał zgłoszenie:	Starosta Legionowski
Wykonawca prac geodezyjnych:	Totalgeo Usługi Geodezyjne Marcin Fedorowicz
Nr oraz data sporządzenia dokumentu zawierającego wynik pozytywnej weryfikacji:	PODGIK.6640.1.3275.2025_1 z dnia 03.09.2025
Kierownik prac geodezyjnych i nr uprawnień zawodowych:	mgr inż. Marcin Fedorowicz upr. 20682
Jestem świadomy odpowiedzialności karnej za złożenie fałszywego oświadczenia.	

TOTALGEO
Usługi Geodezyjne
Marcin Fedorowicz
ul. Husarska 8/4 05-120 Legionowo
NIP: 5361639950 REGON 36454140
Tel. 787 346 839

OZNACZENIA:

- A, B, I GRANICA TERENU INWESTYCJI/GRANICA DZIAŁKI
- + + ISTNIEJĄCE ELEMENTY ZAG. TERENU DO ROZBIÓRKI
- ISTNIEJĄCE BUDYNKI
- ISTNIEJĄCE OBIEKTY BUDOWLANE
- "B" - OBIEKT BUDOWLANY "SITOPIASKOWNIK" - PRZEBUDOWA I ROZBUDOWA
- "D, F" - TECHNICZNE OBIEKTY BUDOWLANE
- "Ga" - ISTNIEJĄCA STACJA ZLEWNA - ROZBIÓRKA
- PROJEKTOWANY OBIEKT BUDOWLANY - "SITOPIASKOWNIK" ("B")
- PROJEKTOWANY OBIEKT BUDOWLANY - STACJA ZLEWNA ("Gb")
- PROJEKTOWANA BRAMA/DRZWI DO OBIEKTU
- LICZBA KONDYGNACJI NADZIEMNYCH ISTNIEJĄCYCH I PROJEKTOWANYCH OBIEKTÓW
- PROJEKTOWANE RZĘDNE I SPADKI TERENU
- PROJEKTOWANY KRAWĘŻNIK BETONOWY
- NAWIERZCHNIA UTWARDZONA ISTNIEJĄCA
- NAWIERZCHNIA UTWARDZONA PROJEKTOWANA
- POWIERZCHNIA BIOLOGICZNE CZYNNA
- ISTNIEJĄCY WODOCIĄG
- ISTNIEJĄCA INSTALACJA ENERGII ELEKTRYCZNEJ
- ISTNIEJĄCA KANALIZACJA
- PROJEKTOWANA KANALIZACJA
- PROJEKTOWANA STUDNIA BETONOWA
- PROJEKTOWANA STUDZIENKA PP DN425 LUB DN600
- PROJEKTOWANY WPUST BETONOWY DN500 Z OSADNIKIEM I SYFONEM
- PROJEKTOWANA STUDNIA WODOMIERZOWA
- PROJEKTOWANA INSTALACJA WODOCIĄGOWA
- PROJEKTOWANA LATARNIA
- PROJEKTOWANA TRASA KABLOWA NISKIEGO NAPIĘCIA ORAZ ŚWIATŁOWODU
- PWP PROJEKTOWANY PRZECIWOŻAROWY WYŁĄCZNIK PRĄDU
- PROJEKTOWANA KAMERA

Inwestor: Przedsiębiorstwo Wodociągowe - Kanalizacyjne
„Legionowo” Sp. z o.o.
ul. T. Kościuszki 16 A
05-120 Legionowo

Biuro Projektowe: EUROTECH Maciej Taff
Stanisławów Drugi,
ul. Łąkowa 2b
05-119 Legionowo
biuro@eurotech.waw.pl

Zadanie inwestycyjne: Kompleksowa modernizacja Punktu Zlewnego Ścieków Z-1 przy ul. gen. Władysława Sikorskiego 8 w Legionowie

Nazwa zamierzenia budowlanego: Budowa, przebudowa, rozbudowa oraz rozbiórka obiektów budowlanych wraz z instalacjami i zagospodarowaniem terenu Punktu Zlewnego Ścieków Z-1 przy ul. gen. Władysława Sikorskiego 8 w Legionowie

Adres inwestycji: ul. gen. Władysława Sikorskiego 8 w Legionowie
działka nr ew. 4, obręb 70, województwo mazowieckie (14), powiat legionowski (1408), gmina Legionowo, jedn. ewidencyjna 140801_1

Nazwa rysunku: Wyniesienie w celu ucytlenienia projektu

Funkcja	Imię i nazwisko	Specjalność	Nr uprawnień	Podpis
Projektant	mgr inż. arch. Kamila Chęćlewska	architektoniczna	25/LOOKK/2012	
Projektant	mgr inż. Łukasz Słazak	konstrukcyjno-budowlana	LOD/3367/PWBKb/17	
Projektant	mgr inż. Maciej Taff	instalacyjna	Wa-401/01	
Sprawdzający	mgr inż. Aldona Łukasik-Wilga	instalacyjna	MAZ/0063/PWBS/21	
Projektant	mgr inż. Tadeusz Lis	elektryczna	Wa-101/02	
Sprawdzający	mgr inż. Marek Biał	elektryczna	MAZ/0544/PWBE/15	
Projektant	mgr inż. Krzysztof Opasiński	drogowa	MAZ/0351/POOD/07	
Sprawdzający	mgr inż. Marcin Madej	drogowa	MAZ/0022/PBD/23	

Data: 05.09.2025 Aktualizacja: 22.12.2025 05.01.2026	Stadium: PZT	Branża: Architektoniczna	Skala: 1:250	Rewizja: 0	Nr rysunku: 0.2
--	--------------	--------------------------	--------------	------------	-----------------

MAPA DO CELÓW PROJEKTOWYCH					
Oznaczenie kancelaryjne zgłoszenia pracy geodezyjnej		PODGIK.6640.1.3275.2025		Oznaczenie granic obszaru, który był przedmiotem aktualizacji	
Nazwa miejscowości		Legionowo		Oznaczenie i informacje o służebnościach gruntowych mających wpływ na zagospodarowanie gruntów, zlokalizowanych w granicach projektowanej inwestycji	
Jednostka ewidencyjna	identyfikator	140805_1		Oznaczenie i symbol konturu użytku gruntowego, który nie jest ujawniony w bazie danych ewidencji gruntów i budynków	
	nazwa	Legionowo		nie badano	
Obręb ewidencyjny	identyfikator	140801_1.0070		brak	
	nazwa	70		brak	
Skala mapy		1:500		TOTALGEO	
Nazwa układu współrzędnych		PL-2000		Usługi Geodezyjne Marcin Fedorowicz ul. Husarska 8/4 05-120 Legionowo NIP: 5361639950 REGON: 36454140 TEL. 787 346 839	
Data opracowania mapy		21.08.2025		GEODETA UPRAWNIONY mgr inż. Marcin Fedorowicz świadectwo nr 20682	
		PL-EVRF2007-NH		mgr inż. Marcin Fedorowicz upr. 20682	
				Nazwa/ imię i nazwisko wykonawcy	
				data i podpis geodety uprawnionego,	