


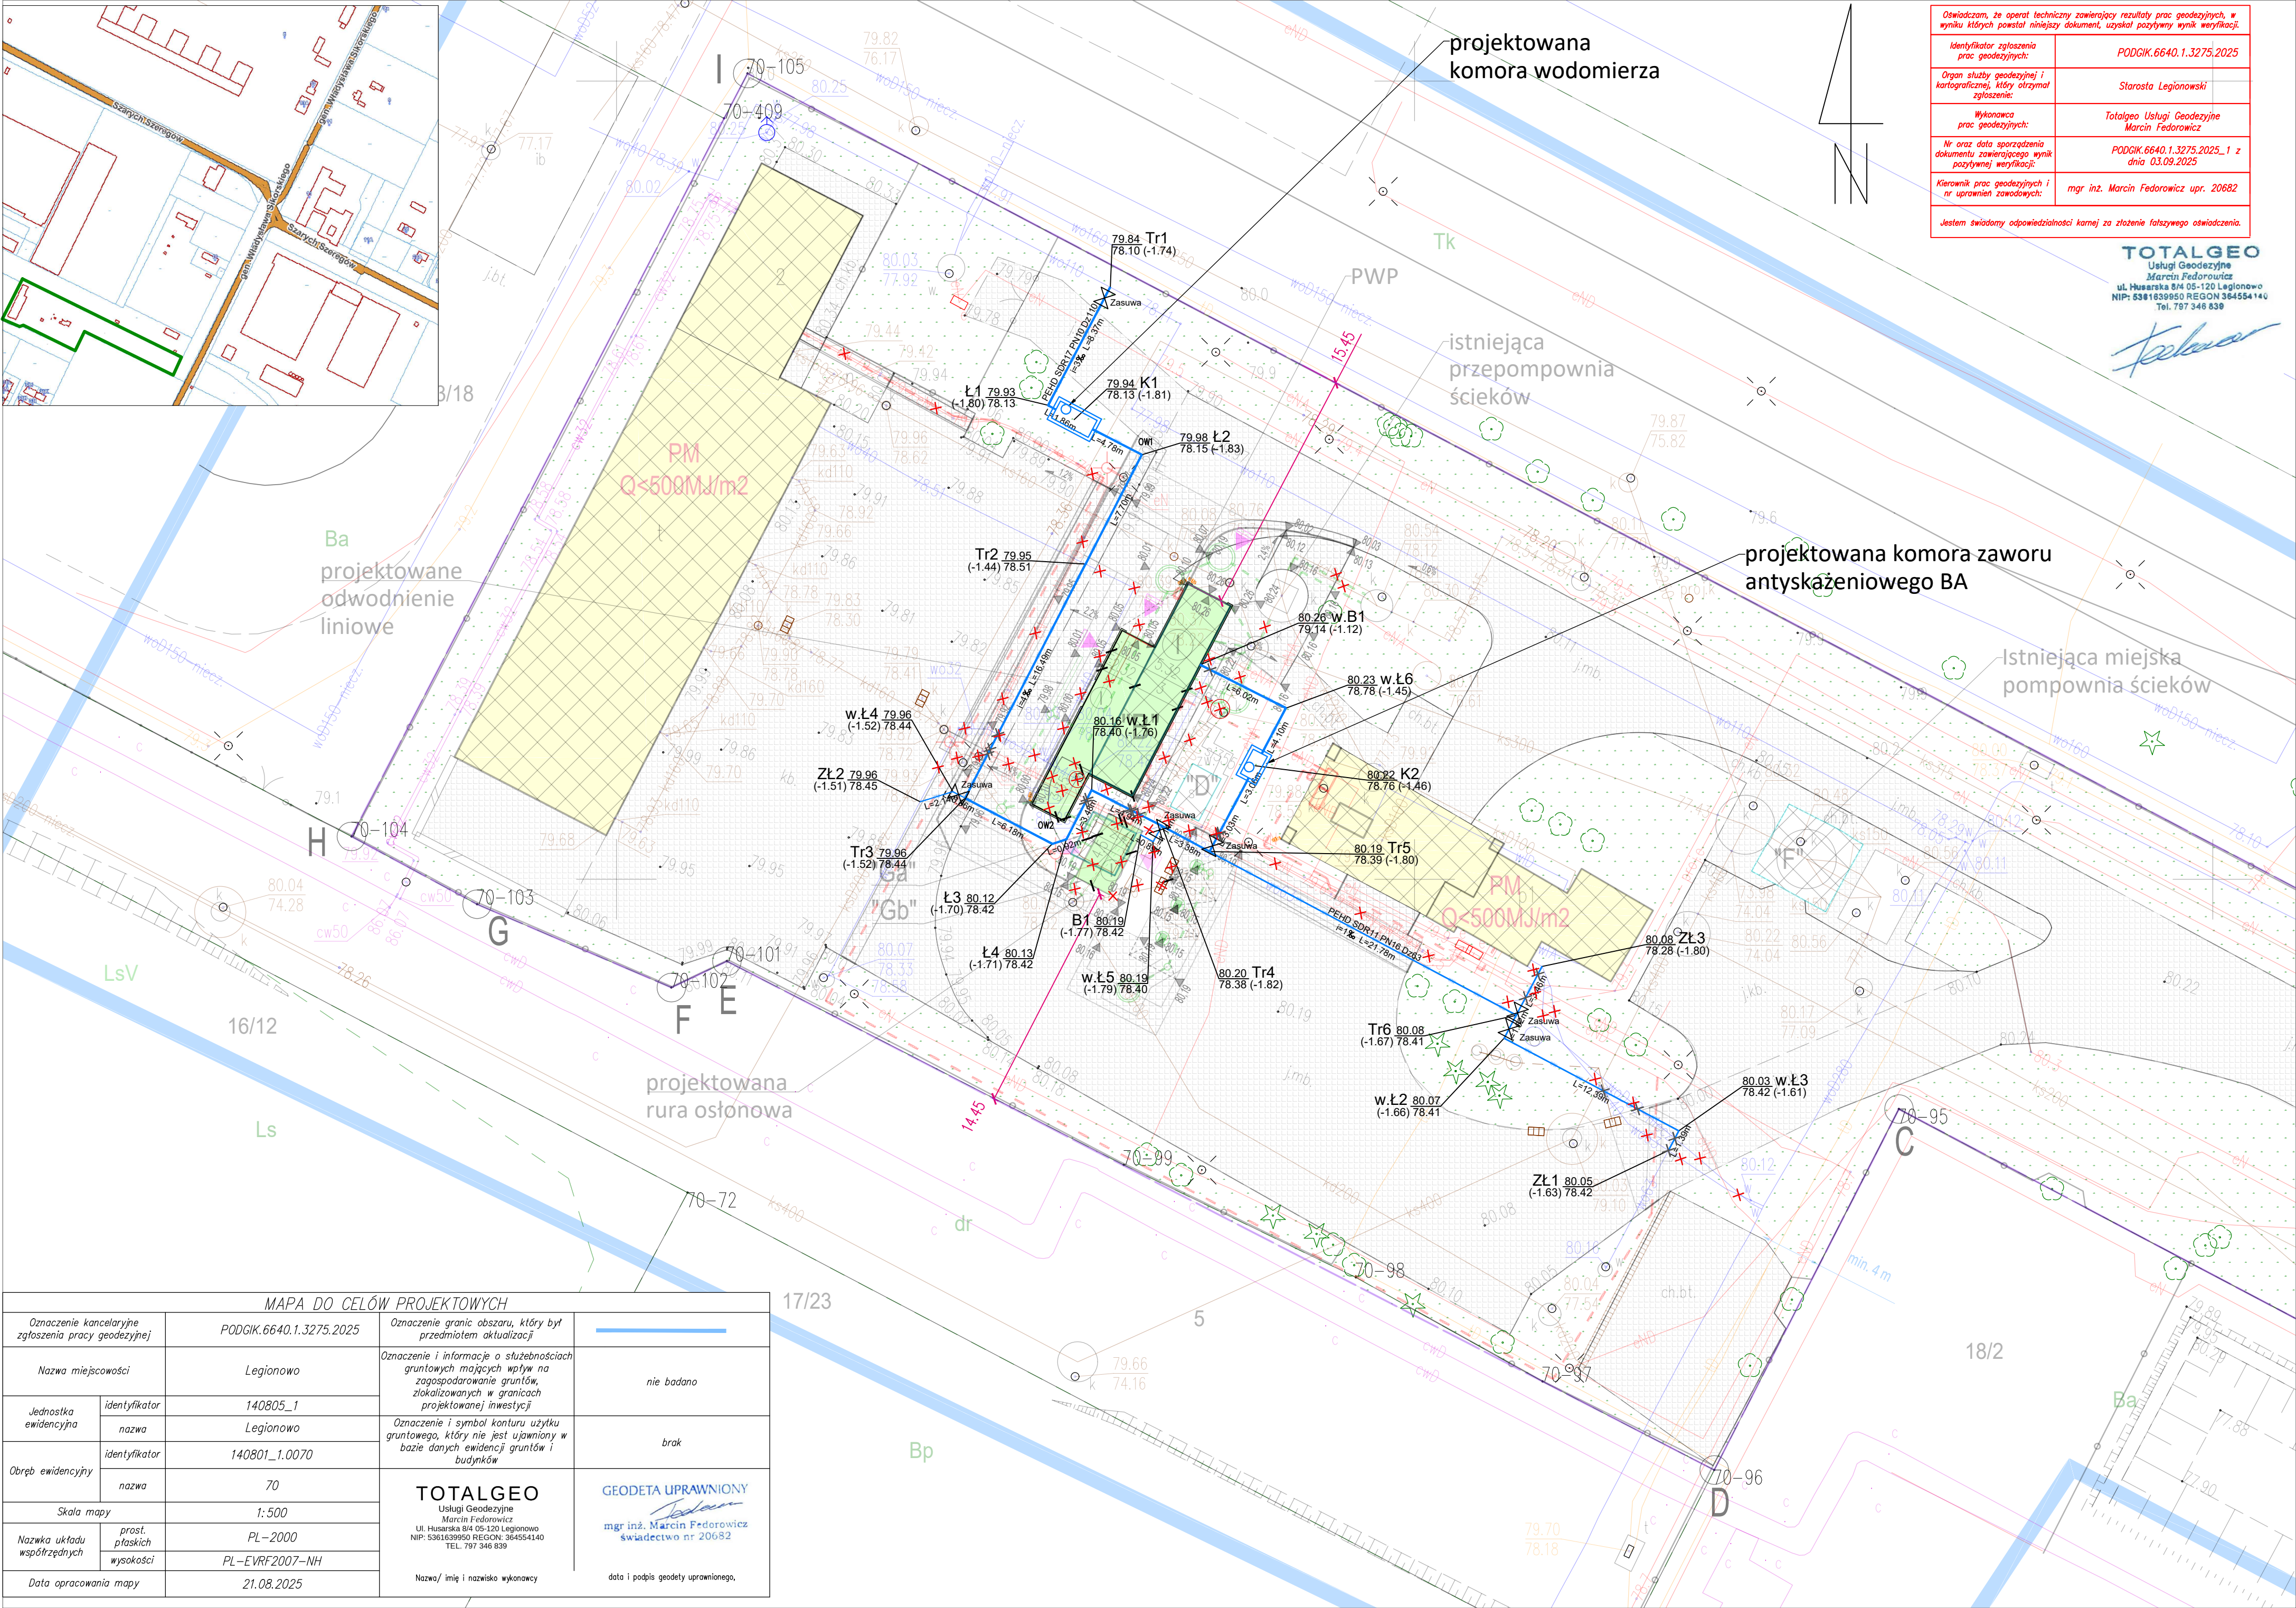

Oświadczam, że opart techniczny zawierający rezultaty prac geodezyjnych, w wyniku których powstał niniejszy dokument, uzyskał pozytywny wynik weryfikacji.	
Identyfikator zgłoszenia prac geodezyjnych:	PODGIK.6640.1.3275.2025
Organ służby geodezyjnej i kartograficznej, który otrzymał zgłoszenie:	Starosta Legionowski
Wykonawca prac geodezyjnych:	Totalgeo Usługi Geodezyjne Marcin Fedorowicz
Nr oraz data sporządzenia dokumentu zawierającego wynik pozytywnej weryfikacji:	PODGIK.6640.1.3275.2025_1 z dnia 03.09.2025
Kierownik prac geodezyjnych i nr uprawnień zawodowych:	mgr inż. Marcin Fedorowicz upr. 20682
Jestem świadomy odpowiedzialności karnej za złożenie fałszywego oświadczenia.	

TOTALGEO
Usługi Geodezyjne
Marcin Fedorowicz
ul. Husarska 8/4 05-120 Legionowo
NIP: 6381639850 REGON 364554140
Tel. 787 346 839

- OZNACZENIA:
- A, B, I
 - ISTNIEJĄCE ELEMENTY ZAG. TERENU DO ROZBIÓRKI
 - ISTNIEJĄCE BUDYNKI
 - ISTNIEJĄCE OBIEKTY BUDOWLANE
 - "B" – OBIEKT BUDOWLANY "SITOPIASKOWNIK" – PRZEBUDOWA I ROZBUDOWA
 - "D, F" – TECHNICZNE OBIEKTY BUDOWLANE
 - "Go" – ISTNIEJĄCA STACJA ZLEWNA – ROZBIÓRKA
 - PROJEKTOWANY OBIEKT BUDOWLANY – "SITOPIASKOWNIK" („B")
 - PROJEKTOWANY OBIEKT BUDOWLANY – STACJA ZLEWNA („Gb")
 - PROJEKTOWANA BRAMA/DRZWI DO OBIEKTU
 - LICZBA KONDYGNACJI NADZIEMNYCH ISTNIEJĄCYCH I PROJEKTOWANYCH OBIEKTÓW
 - PROJEKTOWANE RZĘDNE I SPADKI TERENU
 - PROJEKTOWANY KRAWĘŻNIK BETONOWY
 - NAWIERZCHNIA UTWARDZONA ISTNIEJĄCA
 - NAWIERZCHNIA UTWARDZONA PROJEKTOWANA
 - POWIERZCHNIA BIOLOGICZNIE CZYNNA
 - ISTNIEJĄCY WODOCIĄG
 - ISTNIEJĄCA INSTALACJA ENERGII ELEKTRYCZNEJ
 - ISTNIEJĄCA KANALIZACJA
 - PROJEKTOWANA KANALIZACJA
 - PROJEKTOWANA STUDNIA BETONOWA
 - PROJEKTOWANA STUDZIENKA PP DN425 LUB DN600
 - PROJEKTOWANY WPUSZ BETONOWY DN500 Z OSADNIKIEM I SYFONEM
 - PROJEKTOWANA KOMORA WODOMIERZA / ZAWORU ANTYSKAŻENIOWEGO BA
 - PROJEKTOWANA INSTALACJA WODOCIĄGOWA
 - PROJEKTOWANA LATARNIA
 - PROJEKTOWANA TRASA KABLOWA NISKIEGO NAPIĘCIA ORAZ ŚWIATŁOWODU
 - PWP
 - PROJEKTOWANA KAMERA

Opisy punktów:

Tr1 99.13 (-2.28) 96.85

Nazwa węzła
Rzędna terenu
Rzędna osi rury

MAPA DO CEŁÓW PROJEKTOWYCH					
Oznaczenia kancelaryjne zgłoszenia pracy geodezyjnej		PODGIK.6640.1.3275.2025		Oznaczenie granic obszaru, który był przedmiotem aktualizacji	
Nazwa miejscowości		Legionowo		nie badano	
Jednostka ewidencyjna	identyfikator	140805_1			
	nazwa	Legionowo			
Obręb ewidencyjny	identyfikator	140801_1.0070		brak	
	nazwa	70			
Skala mapy		1:500		TOTALGEO Usługi Geodezyjne Marcin Fedorowicz ul. Husarska 8/4 05-120 Legionowo NIP: 5381639850 REGON: 364554140 TEL. 787 346 839	
Nazwa układu współrzędnych	prost. płaskich	PL-2000			
	wysokości	PL-EVRF2007-NH			
Data opracowania mapy		21.08.2025			GEODETA UPRAWNIONY  mgr inż. Marcin Fedorowicz świadectwo nr 20682
				Nazwa/ imię i nazwisko wykonawcy	data i podpis geodety uprawnionego,

Investor:	Przedsiębiorstwo Wodociągowo - Kanalizacyjne „Legionowo” Sp. z o.o. ul. T. Kościuszki 16 A 05-120 Legionowo			
Biuro Projektowe:	EUROTECH Maciej Taff Stanisławów Drugi, ul. Łąkowa 2b 05-119 Legionowo biuro@eurotech.waw.pl			
Zadanie inwestycyjne:	Kompleksowa modernizacja Punktu Zlewnego Ścieków Z-1 przy ul. gen. Władysława Sikorskiego 8 w Legionowie			
Nazwa zamierzenia budowlanego:	Budowa, przebudowa, rozbudowa oraz rozbiórka obiektów budowlanych wraz z instalacjami i zagospodarowaniem terenu Punktu Zlewnego Ścieków Z-1 przy ul. gen. Władysława Sikorskiego 8 w Legionowie			
Adres inwestycji:	ul. gen. Władysława Sikorskiego 8 w Legionowie działka nr ew. 4, obręb 70, województwo mazowieckie (14), powiat legionowski (1408), gmina Legionowo, jedn. ewidencyjna 140801_1			
Nazwa rysunku:	Projekt zagospodarowania terenu - woda pitna			
Funkcja	Imię i nazwisko	Specjalność	Nr uprawnień	Podpis
Projektant	mgr inż. Maciej Taff	instalacyjna	Wa-401/01	
Sprawdzający	mgr inż. Aldona Łukasik-Wilga	instalacyjna	MAZ/0063/PWBS/21	
Data:	Stadium:	Branża:	Skala:	Rewizja:
02.02.2026	Projekt techniczny	Sanitarna	1:250	0
				Nr rysunku
				S_12