



Widok w osi 3:

skala 1:20

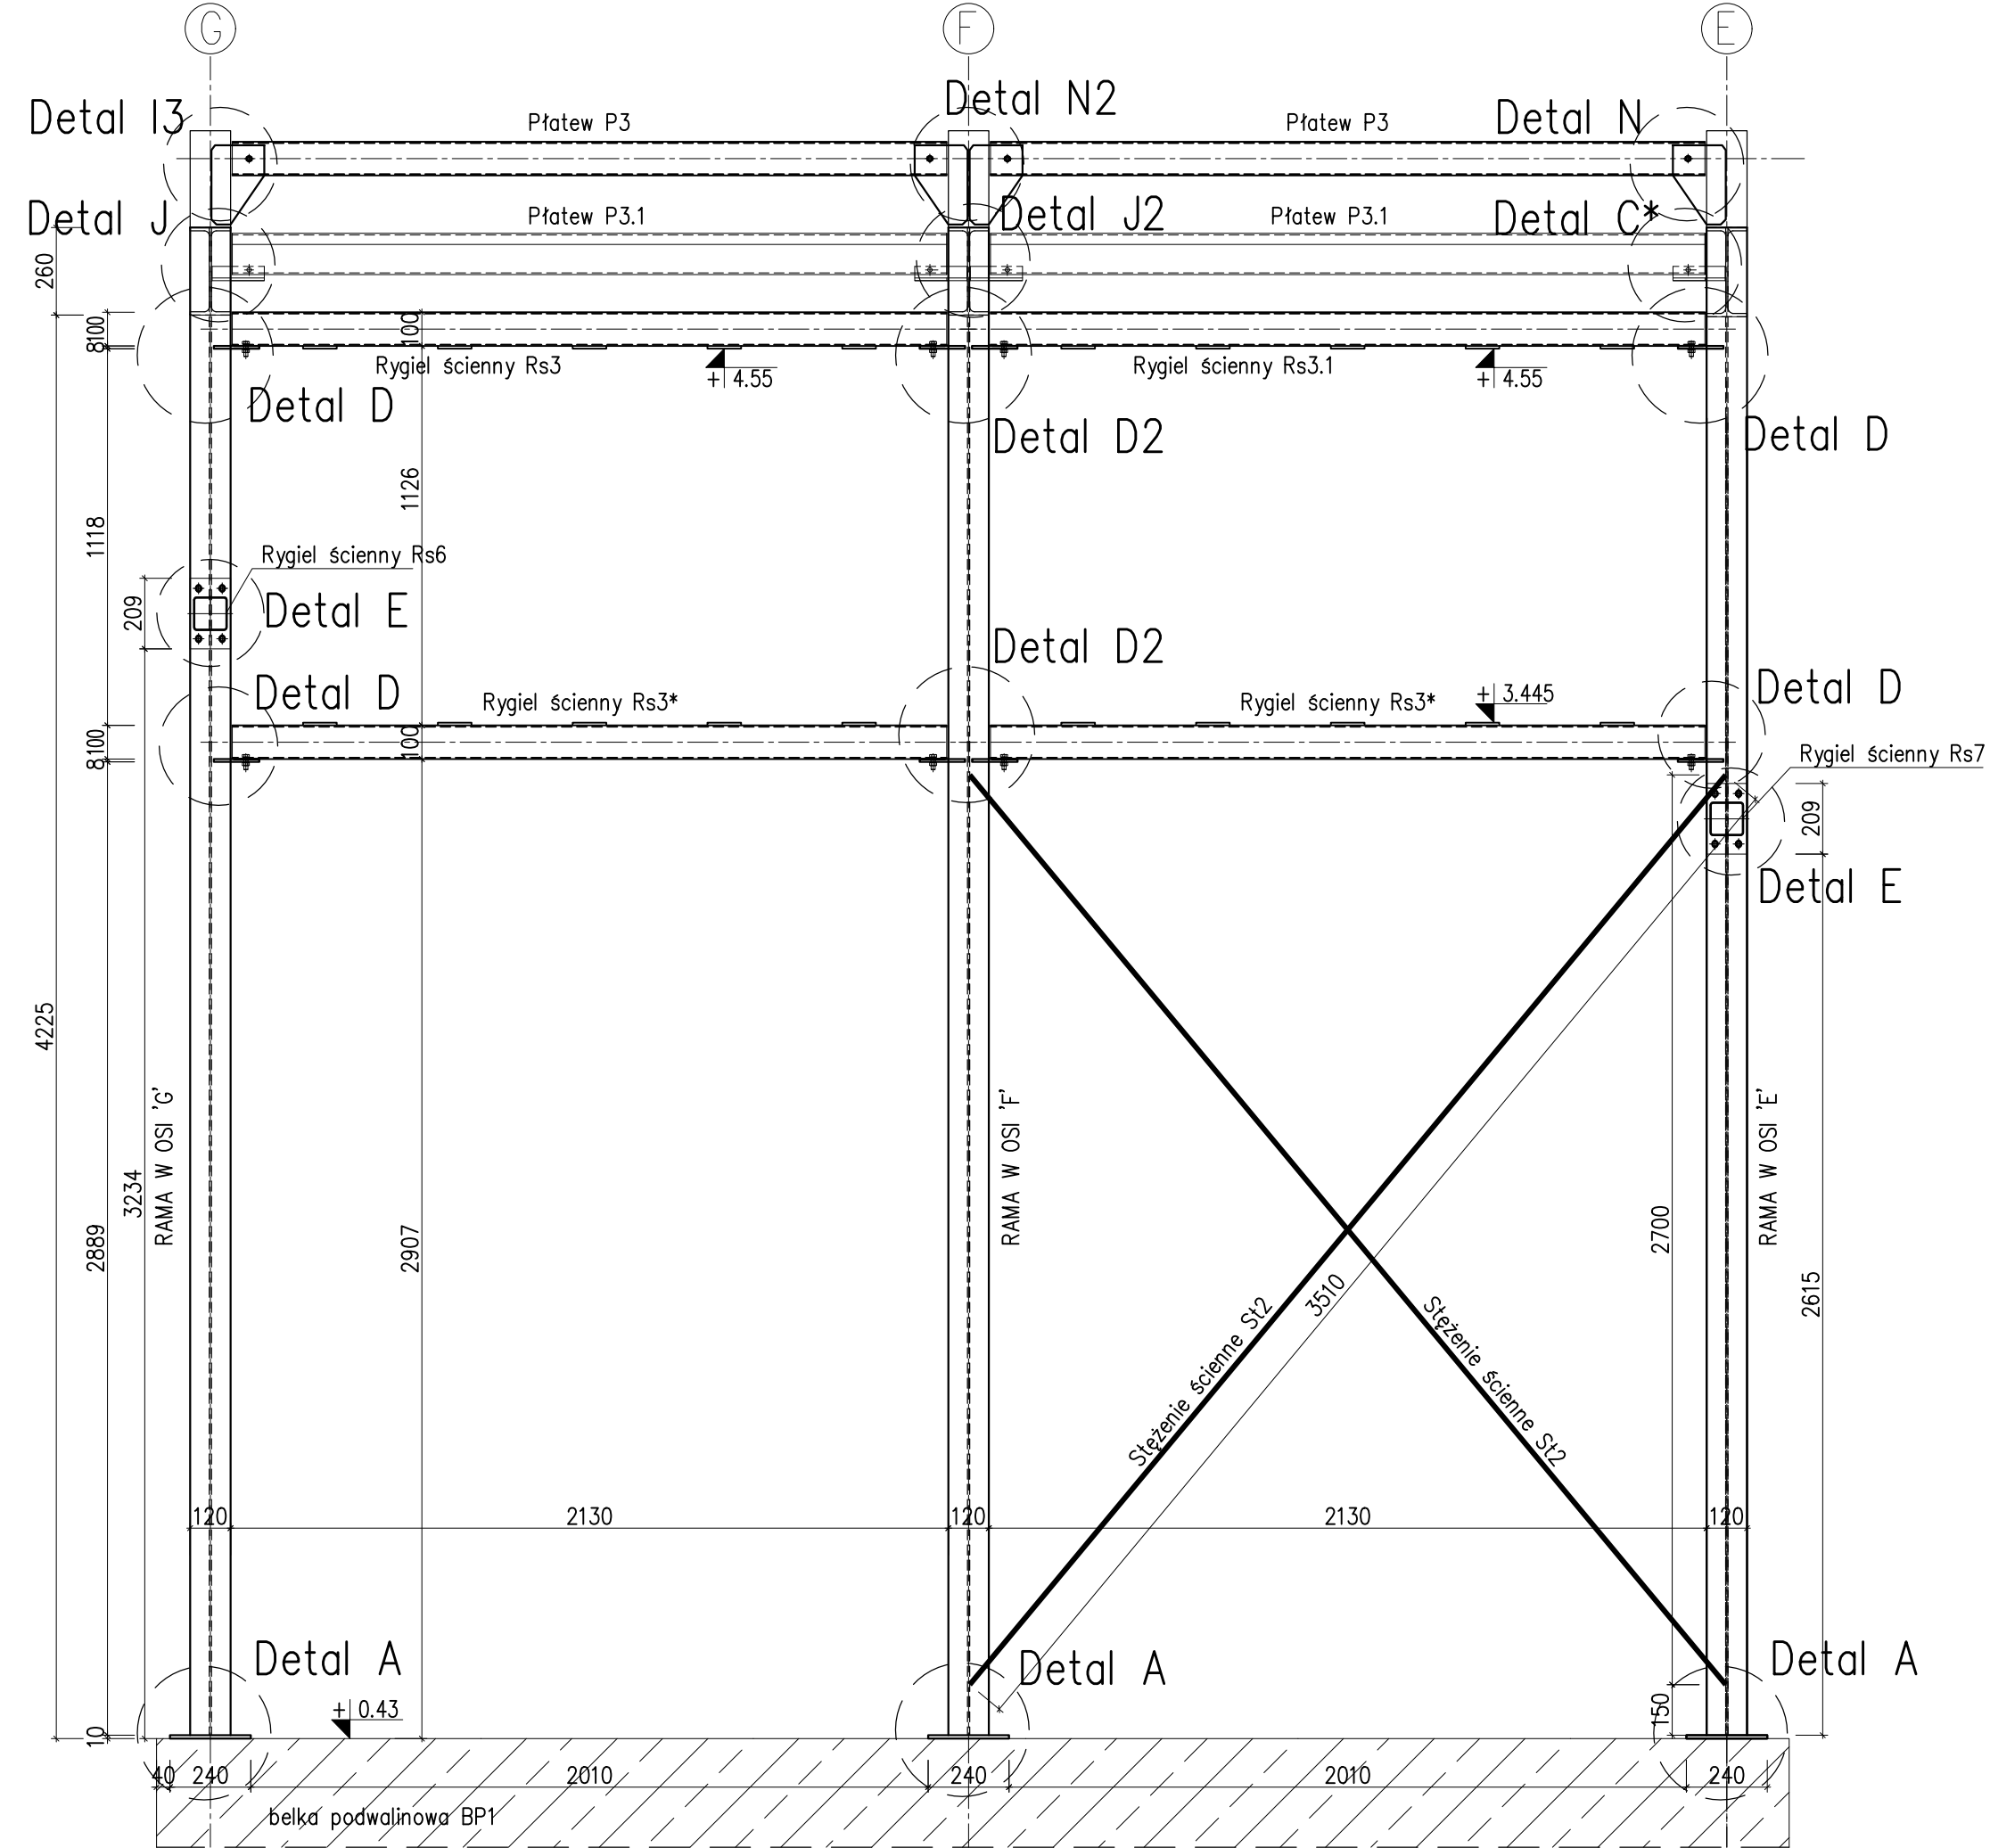


Płatew P3, szt.4

skala 1:20

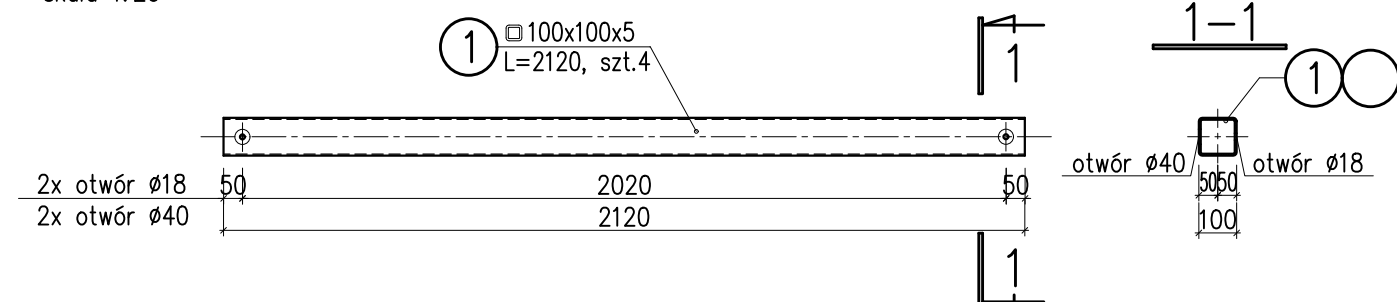


Płatew P2, szt.9

skala 1:20

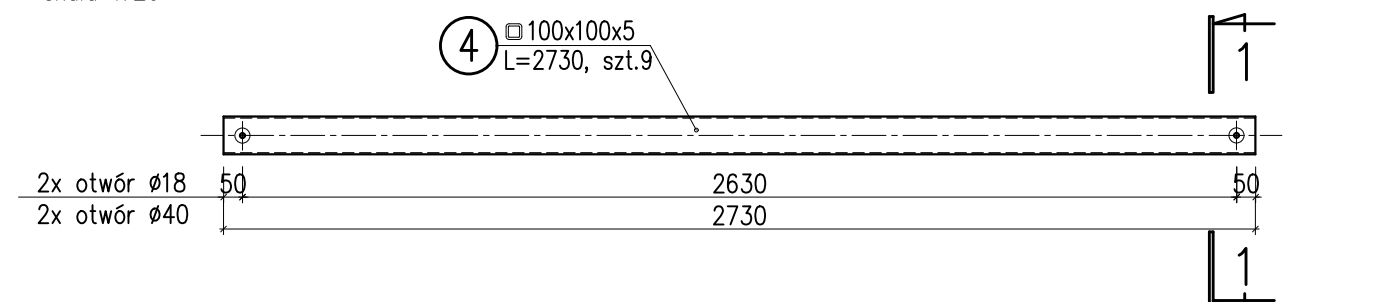


Stup ST.1, szt.2

skala 1:20

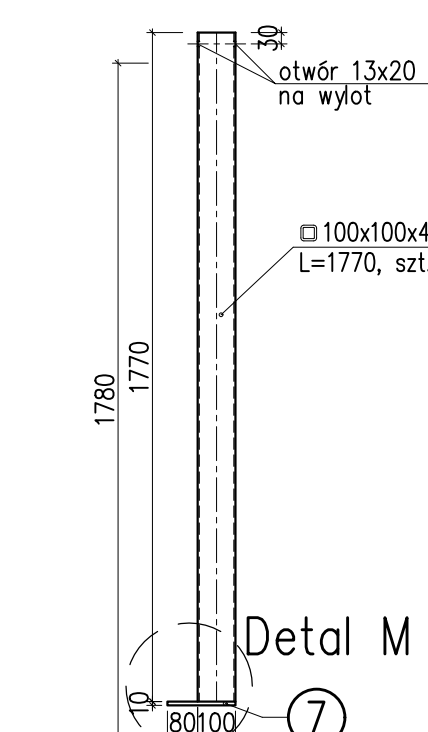


Widok w osi 1:

skala 1:20

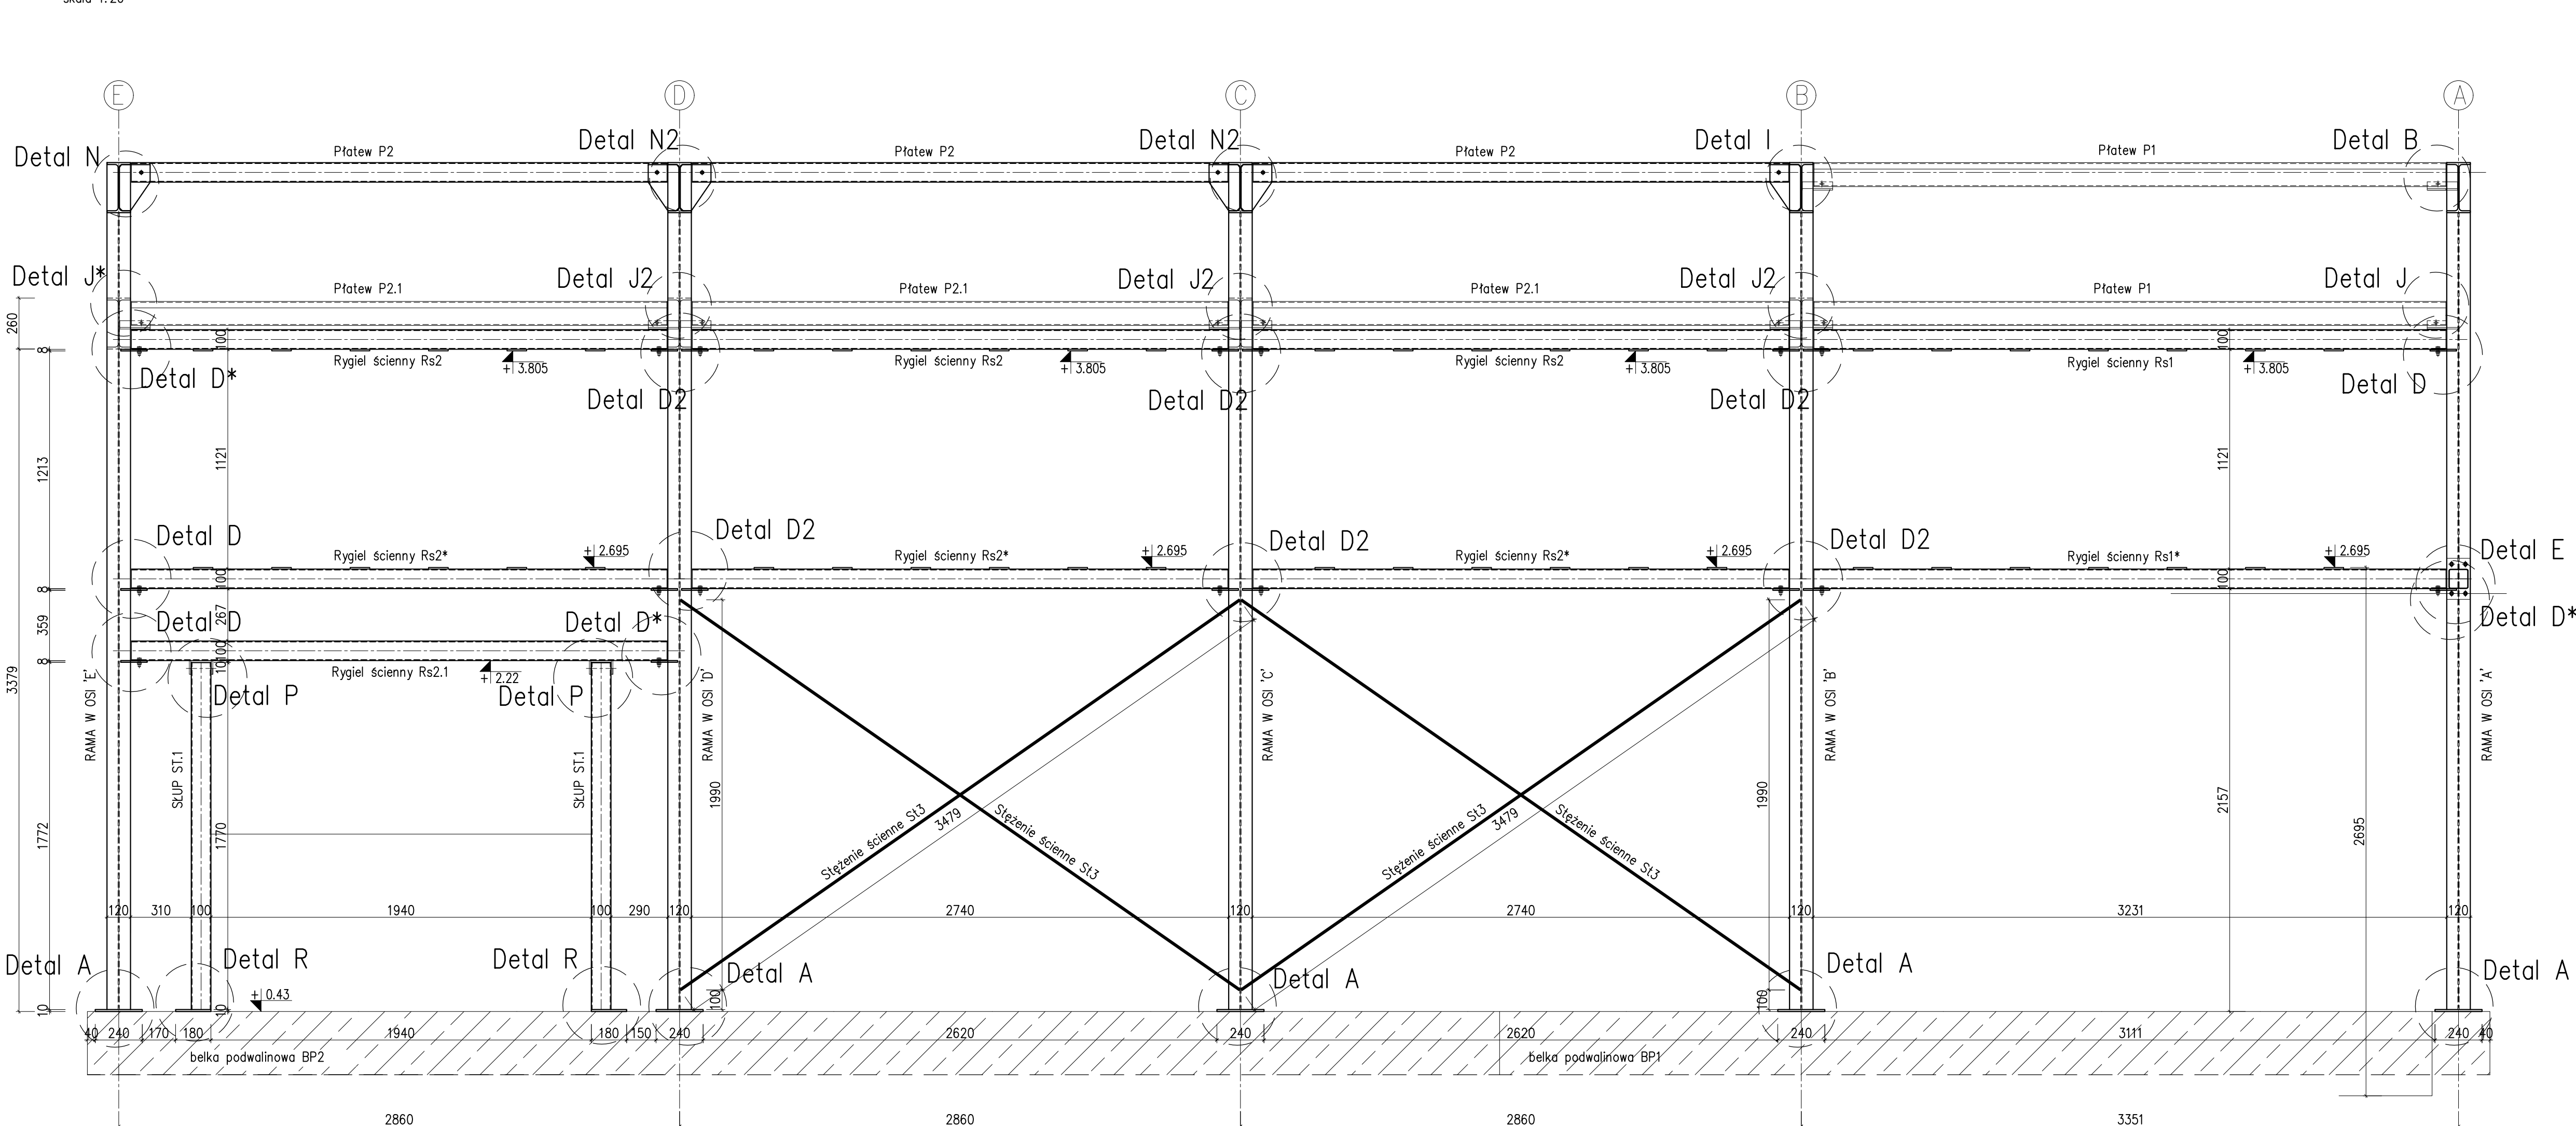


Rygiel Rs2.1, szt.1

skala 1:20

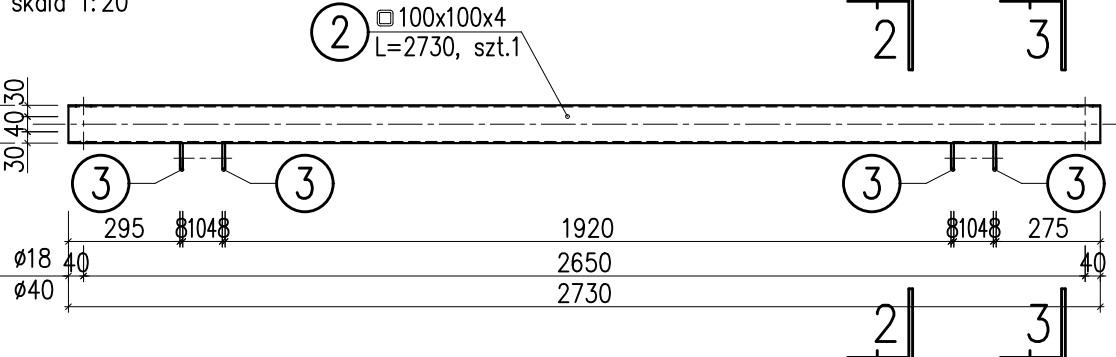

Stężenie St3, szt.4

UWAGA NR7

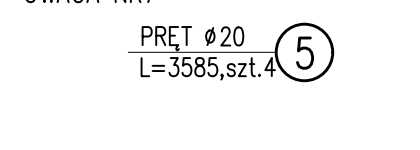

Wykaz stali kształtowej					
dla rys. K.1-13					
Nr	Rodzaj profilu	Długość elementu [mm]	Ilość szt.	Masa jedn. [kg/m]	Masa elementu [kg]
1	Rk 100x100x5	2120	4	14,70	31,16
2	Rk 100x100x4	2730	1	11,90	32,49
3	BL 8x100	200	5	6,28	1,26
4	Rk 100x100x5	2730	9	14,70	40,13
5	Pret #120	3585	4	2,47	8,85
6	Rk 100x100x4	1770	2	11,90	21,06
7	BL 10x180	200	2	14,13	2,83
Masa razem [kg]					607,80
Dodatek na spoiny 1,5%					9,12
Masa całkowita [kg]					616,92

Uwagi:

- Rysunek rozpatrywać łącznie z projektem architektury, pozostałymi branżami oraz opisem technicznym konstrukcji.
- Zabezpieczenie antykorozyjne stali poprzez cynkowanie.
- Wszystkie wymiary i poziomy należy rozpatrywać łącznie z projektem architektury oraz pozostałymi projektami branżowymi.
- Spoiny wykonywać na całej szerokości łączonych elementów lub jako obwodowe. Grubość spoin należy przyjąć jako 0,7t, gdzie t – grubość cieńszego z elementów.
- Detal "A" wg rysunku K-06, detal "F" wg rysunku K-07.
- Elementy oznaczone "*" wykonać jako odbicie lustrzane względem wskazanej osi.
- Podano orientację długości stężeń w celu ustalenia kosztorysu. Stężenia prętowe wykonać w systemie bloków napinających np. firmy Tulnak lub innych równoważnych. Rzeczywistą długość prętów należy zweryfikować po wykonaniu stalowych ram.
- Lokalizację bloków i otworów pod mocowanie rygli ściennych zweryfikować po wybraniu producenta stolarki okiennej i drzwiowej.
- Detale wg rysunków K.1-06a, K.1-06b.

Stal kształtowa S235
Klasa korozyjności C3
klasa wykonania konstr.: EXC2
wg wymagań normy PN-EN 1090

BUDYNEK, SITOPIASKOWNIKA


Widok w osi '2', widok w osi '4':

Rygiel ścienny Rs2.1

Stężenia ścienne St3

Płatwie P2, P3

skala 1:20

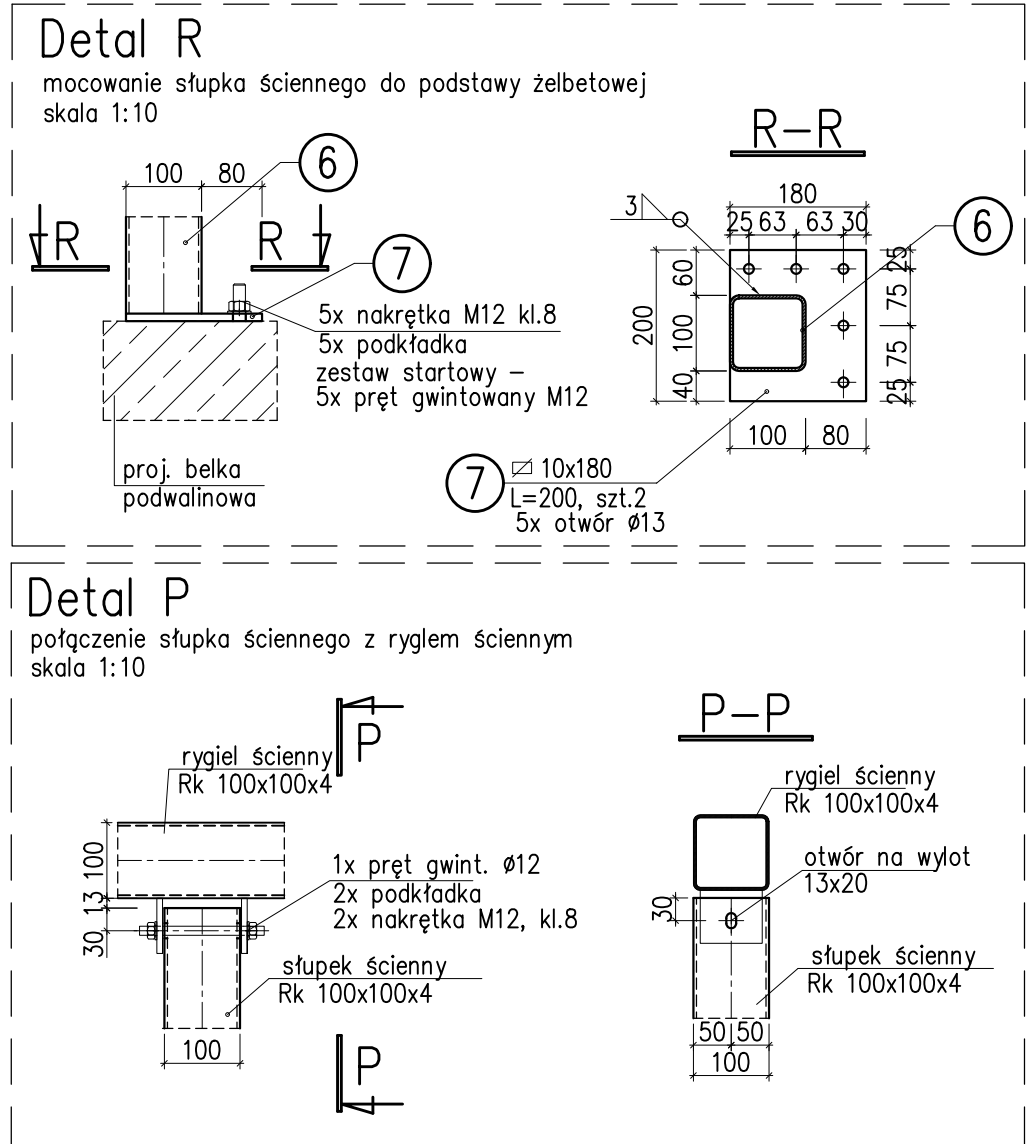

Detal P

połączenie słupka ściennego z ryglem ściennym

skala 1:10

